



SLAID SEBUT HARGA



**JABATAN KEJURUTERAAN DAN PENYELENGGARAAN
BAHAGIAN PENGURUSAN PROJEK**

**CADANGAN KERJA-KERJA MENUKAR
KARPET SEDIADA DI RUANGAN
PEJABAT KOMPLEKS PERBADANAN
PUTRAJAYA, PRESINT 3,
PUTRAJAYA.**



RINGKASAN TENDER

| | |
|-------------------------------|---|
| Pemilik | : PERBADANAN PUTRAJAYA |
| Agen Perlaksana | : PERBADANAN PUTRAJAYA |
| Kontraktor | : Gred G4 Kategori B Penghususan B07 (Hiasan Dalaman), Dan Berdaftar Dengan Pusat Khidmat Kontraktor (PKK) Untuk Taraf Bumiputera. |
| Tarikh Taklimat Tender | : - |
| Tarikh Jualan Tender | : 3 Mac 2021 (Rabu) – 17 Mac 2021 (Rabu) |
| Tarikh Tutup Tender | : 25 Mac 2021 (Khamis), 12.00 tengahari |
| Pengemukaan Tender | : Bahagian Perolehan & Ukur Bahan, Jabatan Kewangan, Aras 1, Block C, Perbadanan Putrajaya |
| Harga Dokumen Tender | : RM 400.00 (Tidak Dikembalikan) – Tunai |

SKOP KERJA

SKOP KERJA PROJEKINI MERANGKUMI KERJA-KERJA BERIKUT:

1. Kerja-kerja awalan
2. Kerja-kerja membekal dan memasang karpet jenis '*custom roll carpet*' di Pejabat Presiden, Bilik Mesyuarat Tanjung, Bilik Mesyurat kesidang, & Private Dining.
3. Kerja-kerja membekal dan memasang karpet jenis '*carpet tiles*' di Blok A,B,C dan D serta Pejabat Pengurusan Khidmat Pelanggan (OSC), Bilik Muzik dan Bilik Studio.
4. Kerja-kerja menanggalkan dan melupuskan karpet sediada ke tempat pembuangan kontraktor dan,
5. Lain-lain kerja yang berkaitan

SKOP KERJA

PROSEDUR OPERASI STANDARD (SOP) BAGI PELAKSANAAN KERJA-KERJA PEMBINAAN SEMASA TEMPOH PKP / PASCA PKP

Selaras dengan Peraturan-Peraturan Pencegahan dan Pengawalan Penyakit Barjangkit (Langkah-Langkah Di Dalam Kawasan Tempatan Jangkitan) 2020 dan arahan Ketua Pengarah Kesihatan Malaysia berkaitan pembukaan semula ekonomi, kebenaran melaksanakan kerja-kerja penyelenggaraan hendaklah mematuhi SOP serta garisapanduan yang telah ditetapkan oleh KKM, MKN, CIDB, JKR, PBT serta agensi yang berkaitan.

Pematuhan kepada SOP ini adalah amat penting bagi memastikan penularan wabak Covid-19 dapat dicegah dan tidak mendatangkan risiko kesihatan terhadap orang awam dan premis yang diselenggara.

SOP / Gasrispanduan yang dikeluarkan adalah merangkumi langkah - langkah persediaan/ yang perlu diambil sebelum, semasa dan selepas melaksanakan kerja – kerja pembinaan antaranya seperti berikut :

- a) Ujian saringan Covid-19 ke atas pekerja
- b) Rekod saringan suhu badan pekerja
- c) Rekod pergerakan pekerja
- d) Pemakaian ‘face mask’ dan ‘hand sanitizer’ oleh pekerja
- e) Penyediaan ‘hand sanitizer’ di lokasi yang bersesuaian
- f) Penjarakan sosial (1m) semasa melaksanakan kerja
- g) Pembersihan premis menggunakan bantuan cecair nyahkuman yang dibenarkan (kawasan gunasama seperti tandas, tombol pintu, railing dan yang berkaitan)
- h) Amalan kebersihan kerap mencuci tangan di kalangan pekerja
- i) Lain-lain keperluan yang ditetapkan di dalam SOP

4. Segala kos yang terlibat di dalam melaksanakan langkah – langkah ditetapkan dalam SOP / Garispanduan adalah di bawah tanggungjawab kontraktor pembinaan.



LUKISAN TENDER

CADANGAN PEMASANGAN KARPET DI RUANG PEJABAT BLOK A,B,C,DAN D DI KOMPLEKS PERBADANAN PUTRAJAYA, PRESINT 3, PUTRAJAYA

PEMILIK:

PRESIDEN
PERBADANAN PUTRAJAYA
No. 24 PERSIARAN PERDANA
PRESINT 3
62675 WILAYAH PERSEKUTUAN PUTRAJAYA

AGENSI PELAKSANA:

JAB. KEJURUTERAAN & PENYELENGGARAAN
PERBADANAN PUTRAJAYA
No. 24 PERSIARAN PERDANA
PRESINT 3
62675 WILAYAH PERSEKUTUAN PUTRAJAYA

LUKISAN TENDER

CADANGAN PEMASANGAN KARPET DI RUANG PEJABAT BLOK A,B,C,DAN D DI KOMPLEKS PERBADANAN PUTRAJAYA, PRESINT 3, PUTRAJAYA


| BIL. | TAJUK LUKISAN | NO. LUKISAN |
|------|---|---------------------------|
| 1 | Pelan Tapak Blok Pejabat & Bilik Ahli Muzik | PPj/JB/BPP/PELAN TAPAK/01 |
| 2 | Pelan Tapak tingkat 9 | PPj/JB/BPP/PELAN TAPAK/02 |
| 3 | Block A - Level 2 | PPj/JB/BPP/Blok A-2 |
| 4 | Block A - Level 3 | PPj/JB/BPP/Blok A-3 |
| 5 | Block A - Level 4 | PPj/JB/BPP/Blok A-4 |
| 6 | Block A - Level 5 | PPj/JB/BPP/Blok A-5 |
| 7 | Block A - Level 8 | PPj/JB/BPP/Blok A-8 |
| 8 | Block B - Level 1 | PPj/JB/BPP/Blok B-1 |
| 9 | Block B - Level 2 | PPj/JB/BPP/Blok B-2 |
| 10 | Block B - Level 3 | PPj/JB/BPP/Blok B-3 |
| 11 | Block B - Level 4 | PPj/JB/BPP/Blok B-4 |
| 12 | Block B - Level 5 | PPj/JB/BPP/Blok B-5 |
| 13 | Block B - Level 6 | PPj/JB/BPP/Blok B-6 |
| 14 | Block B - Level 7 | PPj/JB/BPP/Blok B-7 |
| 15 | Block B - Level 8 | PPj/JB/BPP/Blok B-8 |

**CADANGAN PEMASANGAN KARPET DI RUANG PEJABAT BLOK
A,B,C,DAN D DI KOMPLEKS PERBADANAN PUTRAJAYA, PRESINT 3,
PUTRAJAYA**

| BIL. | TAJUK LUKISAN | NO. LUKISAN |
|------|-------------------------|---------------------------|
| 16 | Block C - Level 1 | PPj/JB/BPP/Blok C-1 |
| 17 | Block C - Level 2 | PPj/JB/BPP/Blok C-2 |
| 18 | Block C - Level 3 | PPj/JB/BPP/Blok C-3 |
| 19 | Block D - Level 1 | PPj/JB/BPP/Blok D-1 |
| 20 | Block D - Level 2 | PPj/JB/BPP/Blok D-2 |
| 21 | Block D - Level 3 | PPj/JB/BPP/Blok D-3 |
| 22 | Block D - Level 4 | PPj/JB/BPP/Blok D-4 |
| 23 | Block D - Level 5 | PPj/JB/BPP/Blok D-5 |
| 24 | Block D - Level 6 | PPj/JB/BPP/Blok D-6 |
| 25 | Block D - Level 7 | PPj/JB/BPP/Blok D-7 |
| 26 | Block D - Level 8 | PPj/JB/BPP/Blok D-8 |
| 27 | Block A-B - Level 2,6,8 | PPj/JB/BPP/Blok A-B 2,6,8 |
| 28 | Block A-B - Level 3 | PPj/JB/BPP/Blok A-B 3 |
| 29 | Block A-B - Level 4 | PPj/JB/BPP/Blok A-B 4 |
| 30 | Block A-B - Level 5 | PPj/JB/BPP/Blok A-B 5 |


**CADANGAN PEMASANGAN KARPET DI RUANG PEJABAT BLOK
A,B,C,DAN D DI KOMPLEKS PERBADANAN PUTRAJAYA, PRESINT 3,
PUTRAJAYA**

| BIL. | TAJUK LUKISAN | NO. LUKISAN |
|------|--|---------------------------|
| 31 | Block A-B - Level 7 | PPj/JB/BPP/Blok A-B 7 |
| 32 | Block C-D - Level 2,6,8 | PPj/JB/BPP/Blok C-D 2,6,8 |
| 33 | Block C-D - Level 3 | PPj/JB/BPP/Blok C-D 3 |
| 34 | Block C-D - Level 4 | PPj/JB/BPP/Blok C-D 4 |
| 35 | Block C-D - Level 5 | PPj/JB/BPP/Blok C-D 5 |
| 36 | Block C-D - Level 7 | PPj/JB/BPP/Blok C-D 7 |
| 37 | Pejabat Pusat Khidmat Pelanggan (OSC) | PPj/JB/BPP/OSC |
| 38 | Bilik Ahli Muzik & Bilik Studio | PPj/JB/BPP/BLK MUZIK |
| 39 | Tingkat 9 - Bilik Mesyuarat Tanjung, Bilik Mesyuarat Kesidang & Private Dining | PPj/JB/BPP/TINGKAT 9/02 |
| 40 | Tingkat 9 - Pejabat Presiden | PPj/JB/BPP/TINGKAT 9/03 |

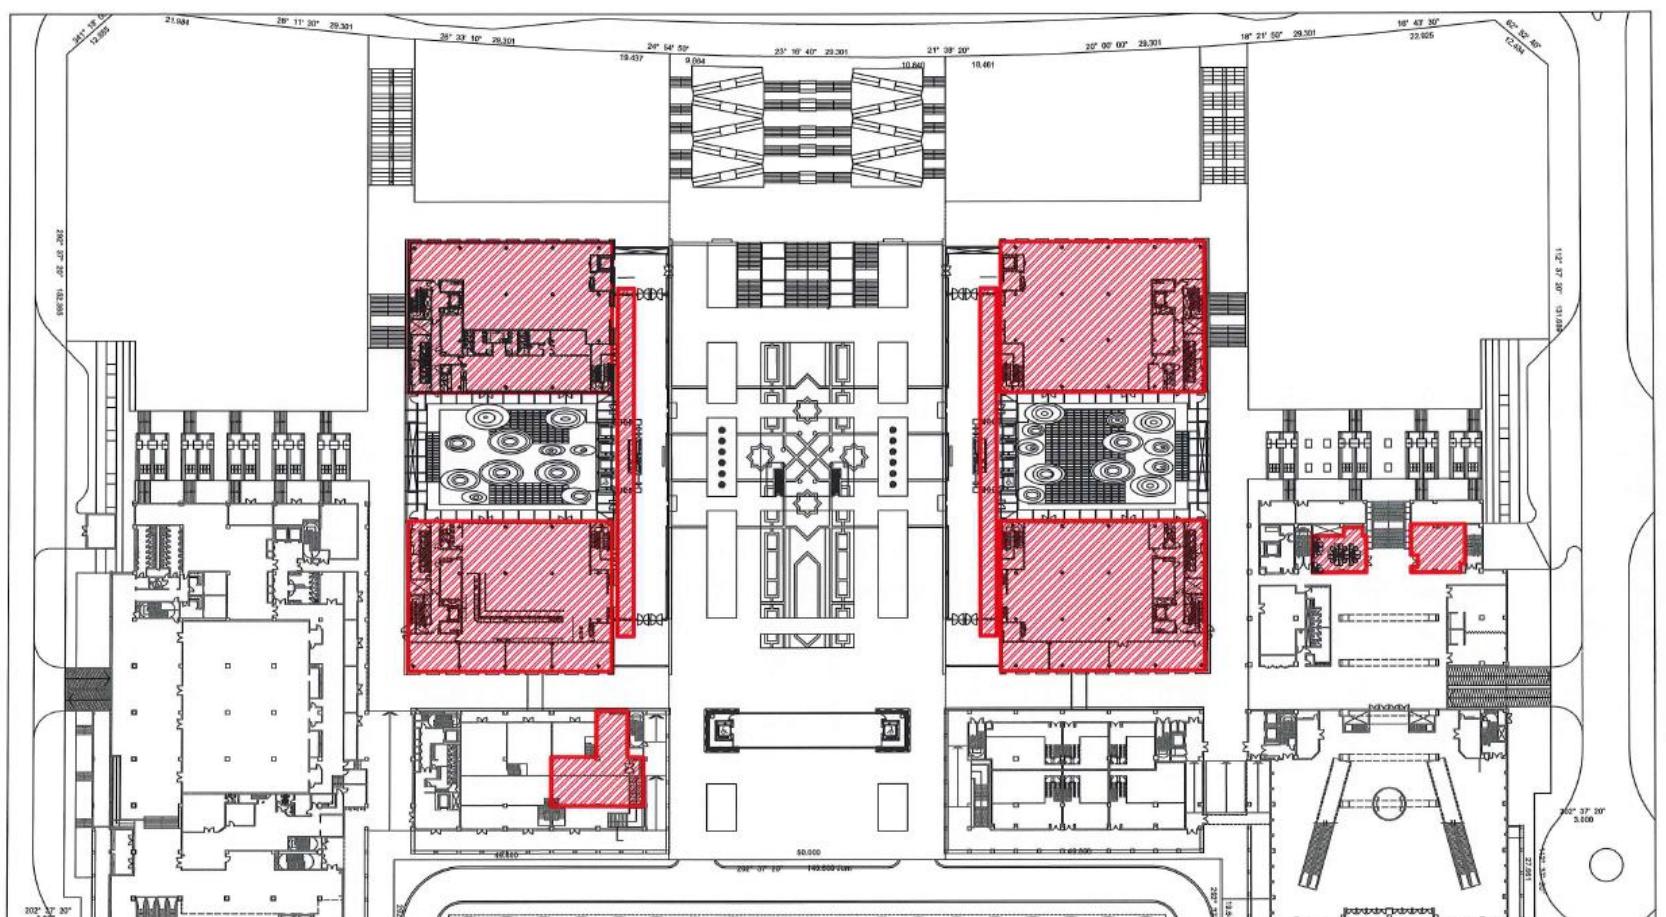

| | | | | | |
|---|---|--|---|--|---|
| PERBADANAN PUTRAJAYA Koperasi Perbadanan Putrajaya No. 2, Jalan Tuk-Ahli Rejeki, Puncak 1, 20200 Putrajaya Tel: 03-6690 0999 Fax: 03-6697 6699 | Tajuk Projek : CADANGAN PEMASANGAN KARPET DI RUANG PEJABAT BLOK A,B,C,DAN D DI KOMPLEKS PERBADANAN PUTRAJAYA, PRESINT 3, PUTRAJAYA | Tandatangan Pemilik/Pemaju: <small>Nah Presiden Jabatan Perkhidmatan Korporat b/p President PERBADANAN PUTRAJAYA</small> | Tandatangan Naib Presiden Jabatan Kejuruteraan & Penyelenggaraan <small>Nah Presiden Bhg. Pengurusan Projek, Jabatan Kejuruteraan & Penyelenggaraan</small> | Nota: Pemasangan Karpet baru | Tajuk Lukisan : Pelan Tapak Blok Pejabat, Pejabat Pusat Khidmat Pelanggan (OSC) & Bilik Ahli Muzik |
| | | | | Skala : As Shown Dilukis Oleh : Safitri Tarikh : Jui 2000 Di Semak Oleh : Hartatulza No. Lukisan : PPI/JB/BPP/PELAN TAPAK/01 rev. : 00 | |

Perhatian: Hanya sebahagian lukisan yang dipaparkan di dalam slide. Sila rujuk lukisan keseluruhan pada dokumen jualan (TTD).

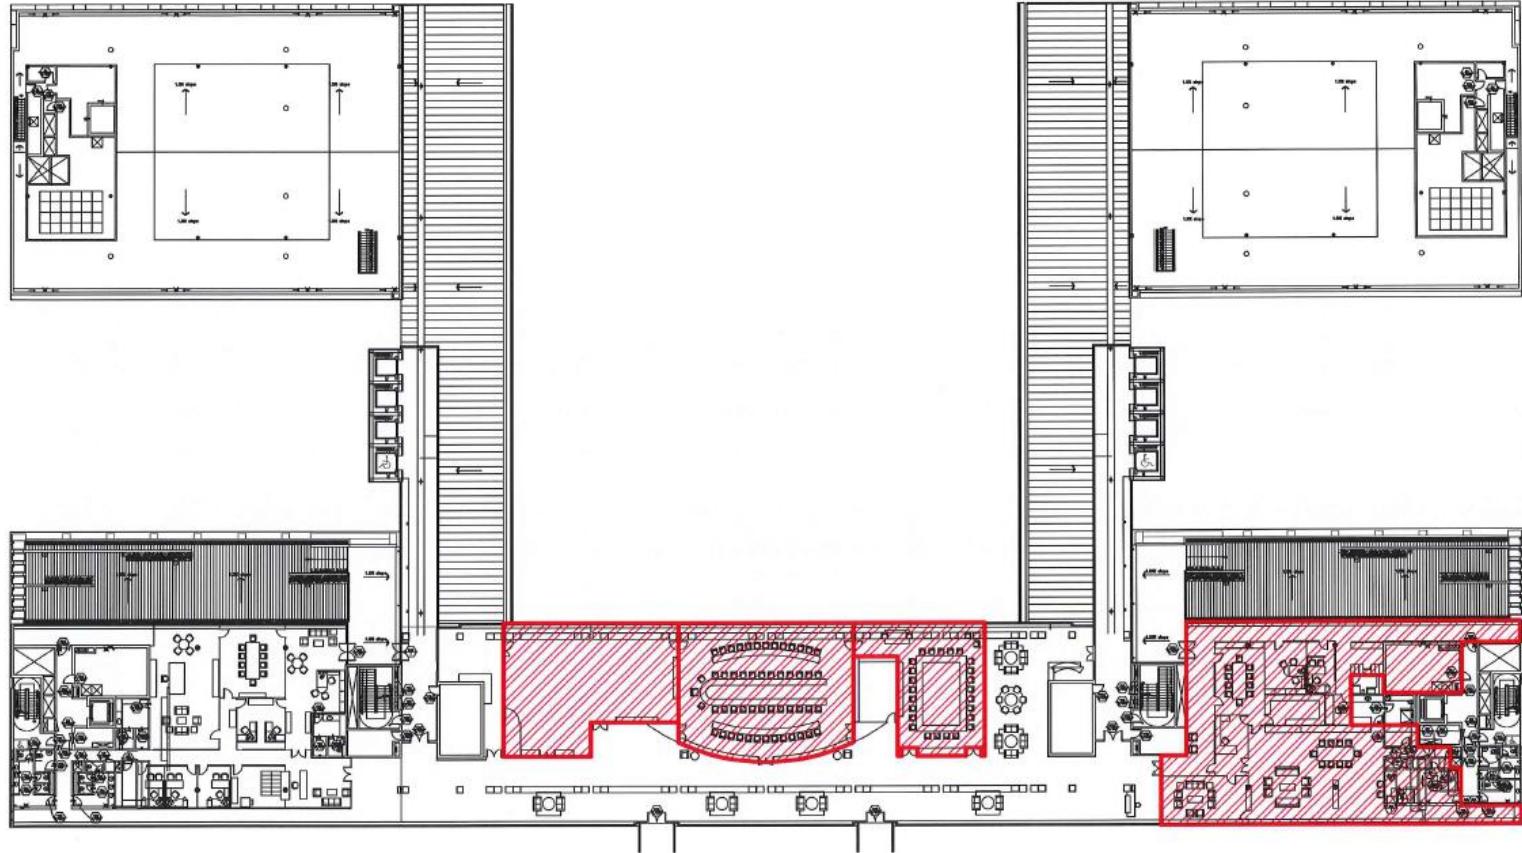


PELAN TAPAK


Skala: 1:400

| | | | | | |
|---|---|---|--|--|--|
| PERBADANAN PUTRAJAYA Koperasi Perbadanan Putrajaya No. 2, Jalan Tas Aziz Razak, Presint 3, 62000 Putrajaya Tel: 03-8990 8000 Fax: 03-9067 5000 | Tajuk Projek : CADANGAN PEMASANGAN KARPET DI RUANG PEJABAT BLOK A,B,C,DAN D DI KOMPLEKS PERBADANAN PUTRAJAYA, PRESINT 3, PUTRAJAYA | Tandatangan Pemilik/Pemaju: <small>Nib Presiden Jabatan Perkhidmatan Korporat bij Presiden PERBADANAN PUTRAJAYA</small> | Tandatangan Naib Presiden Jabatan Kejuruteraan & Penyelenggaraan <small>Naib Presiden Bhg. Pengurusan Projek, Jabatan Kejuruteraan & Penyelenggaraan</small> | Nota: Pemasangan Karpet baru | Tajuk Lukisan : Pelan Tapak tingkat 9 |
| | | | | Skala : <input type="checkbox"/> As Shown <input type="checkbox"/> Dilukis Oleh : <input checked="" type="checkbox"/> Selful Tarikh : <input checked="" type="checkbox"/> Jul 2020 <input type="checkbox"/> Di Semak Oleh : <input checked="" type="checkbox"/> Haridzulzis No. Lukisan : <input type="checkbox"/> PPJ/JB/BPP/PELAN TAPAK/02 <input checked="" type="checkbox"/> rev. : <input checked="" type="checkbox"/> 00 | |


Perhatian: Hanya sebahagian lukisan yang dipaparkan di dalam slide. Sila rujuk lukisan keseluruhan pada dokumen jualan (TTD).

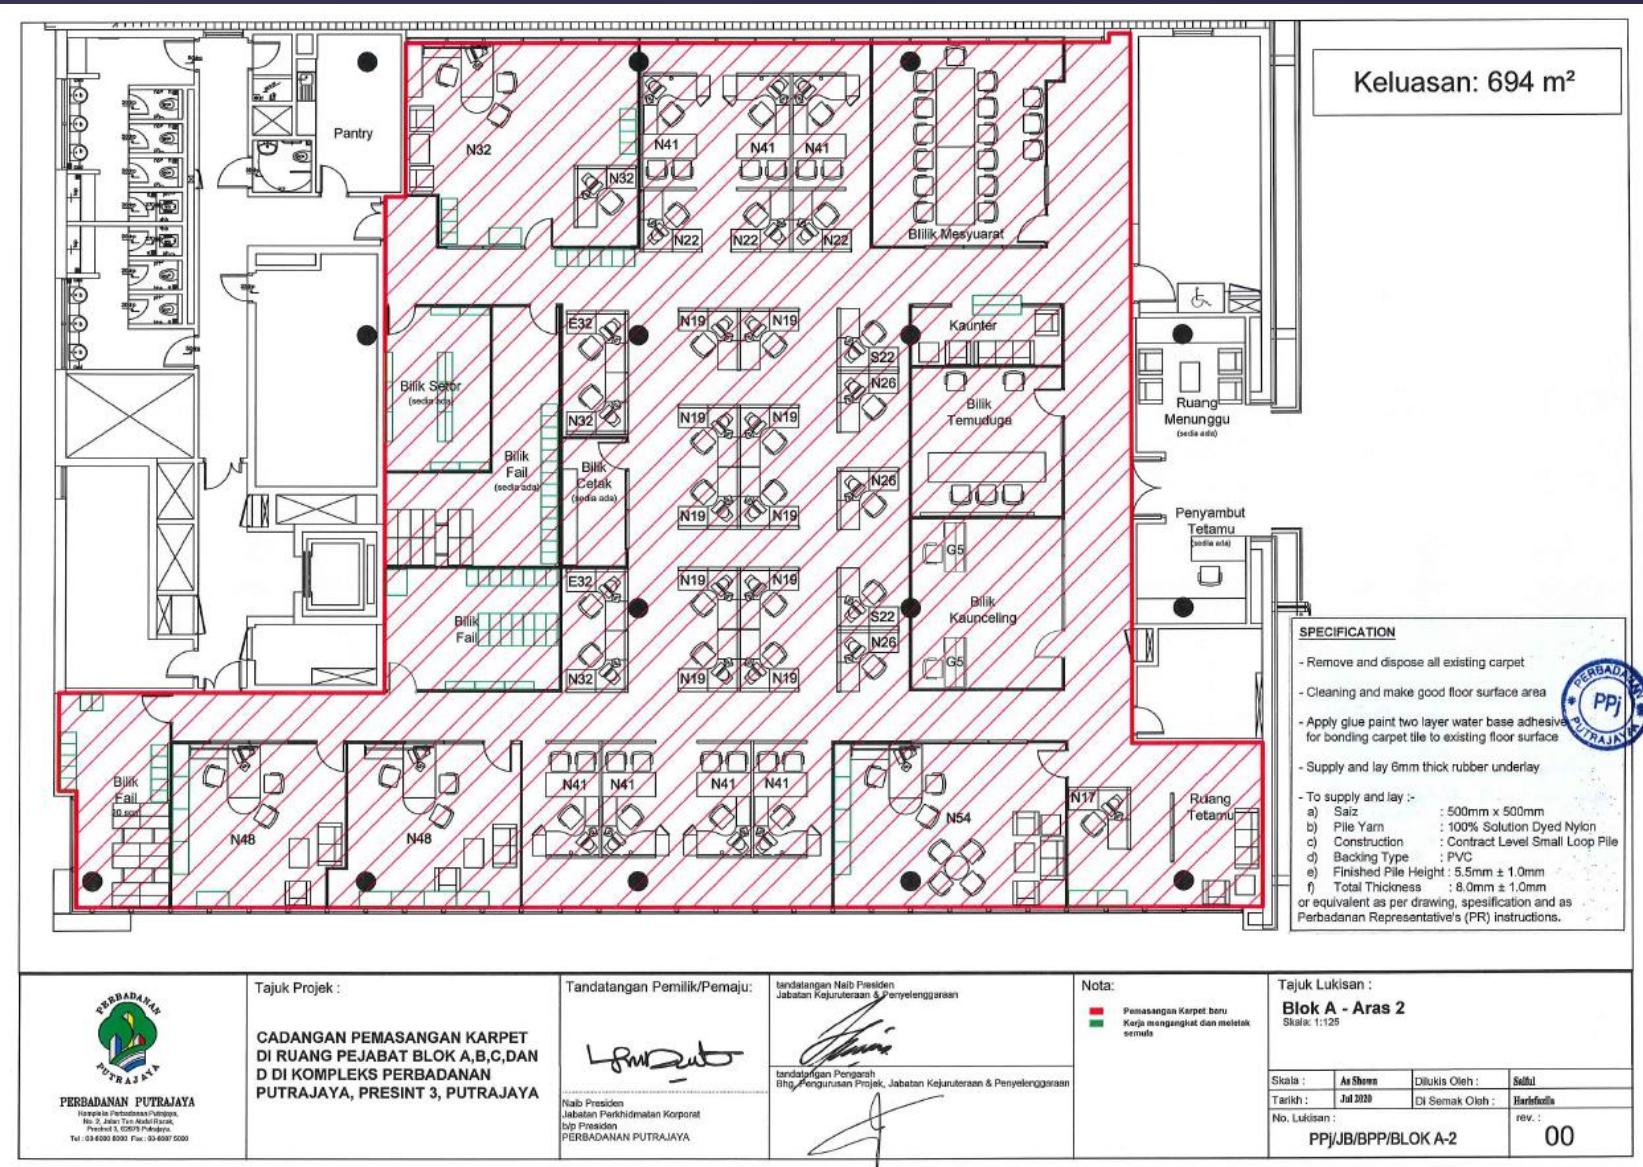


Perhatian: Hanya sebahagian lukisan yang dipaparkan di dalam slide. Sila rujuk lukisan keseluruhan pada dokumen jualan (TTD).

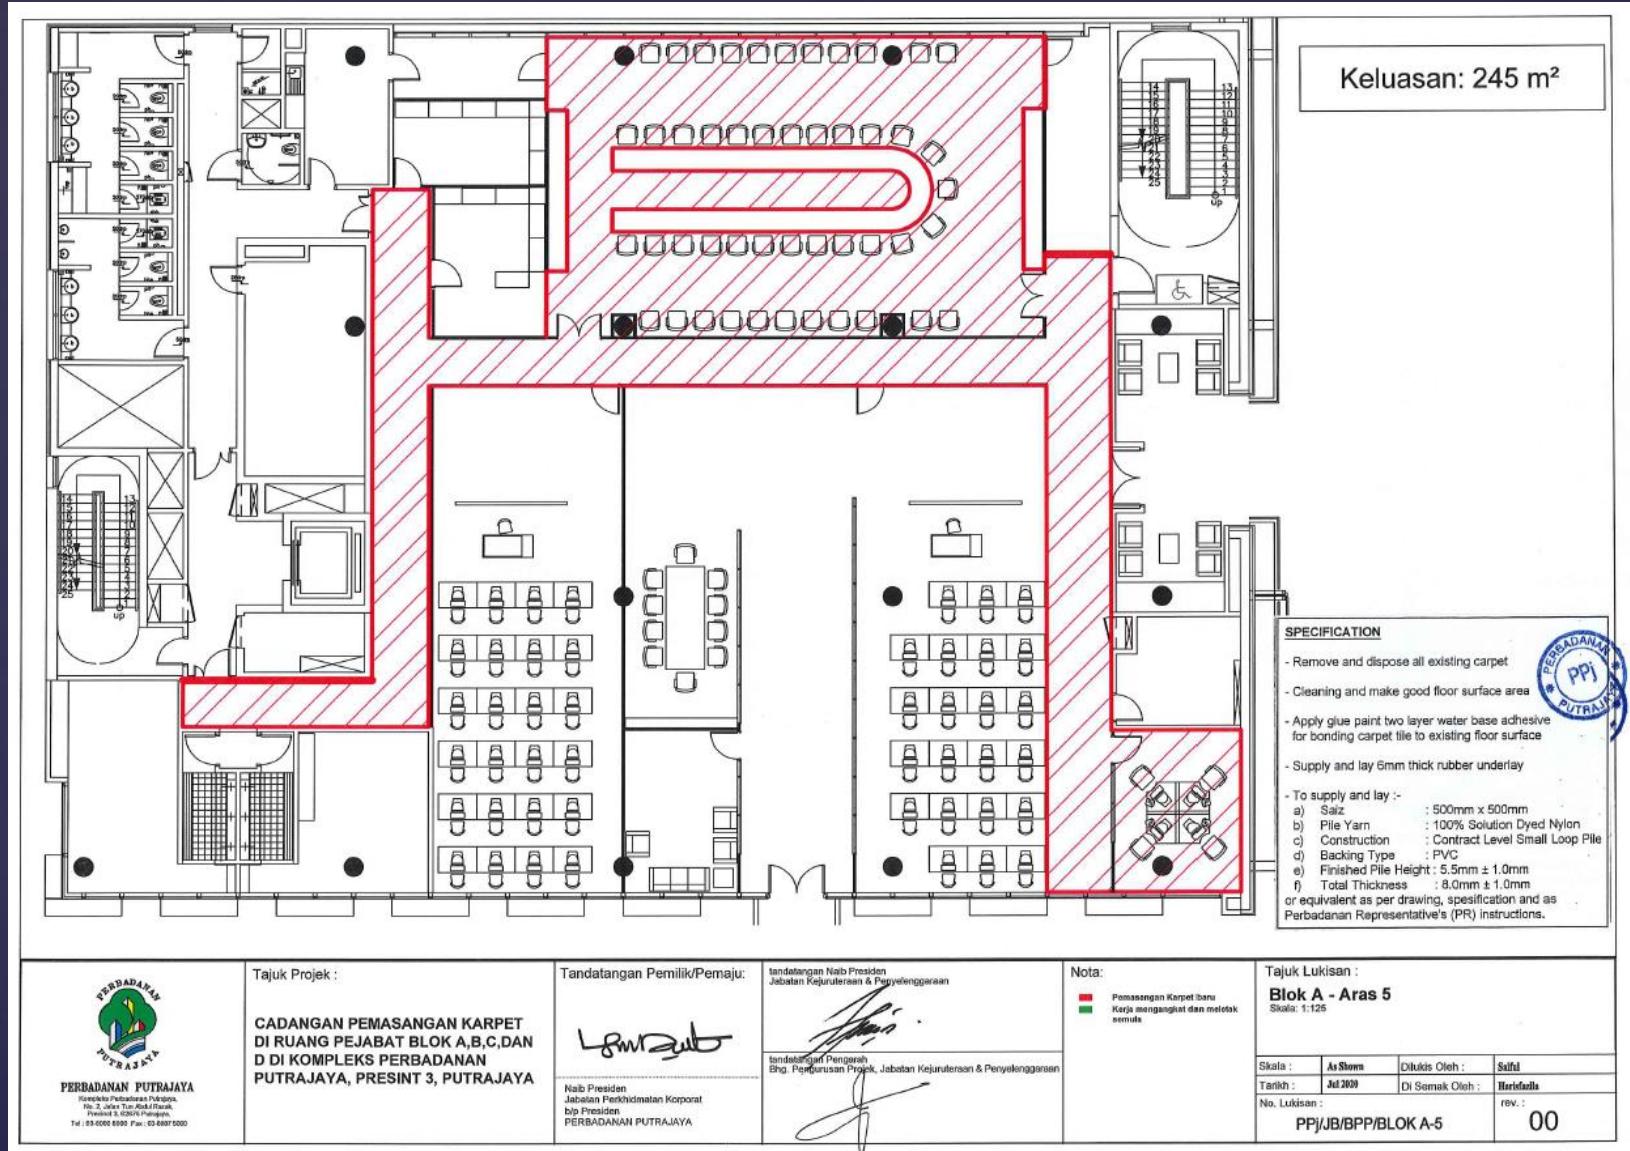


Perhatian: Hanya sebahagian lukisan yang dipaparkan di dalam slide. Sila rujuk lukisan keseluruhan pada dokumen jualan (TTD).

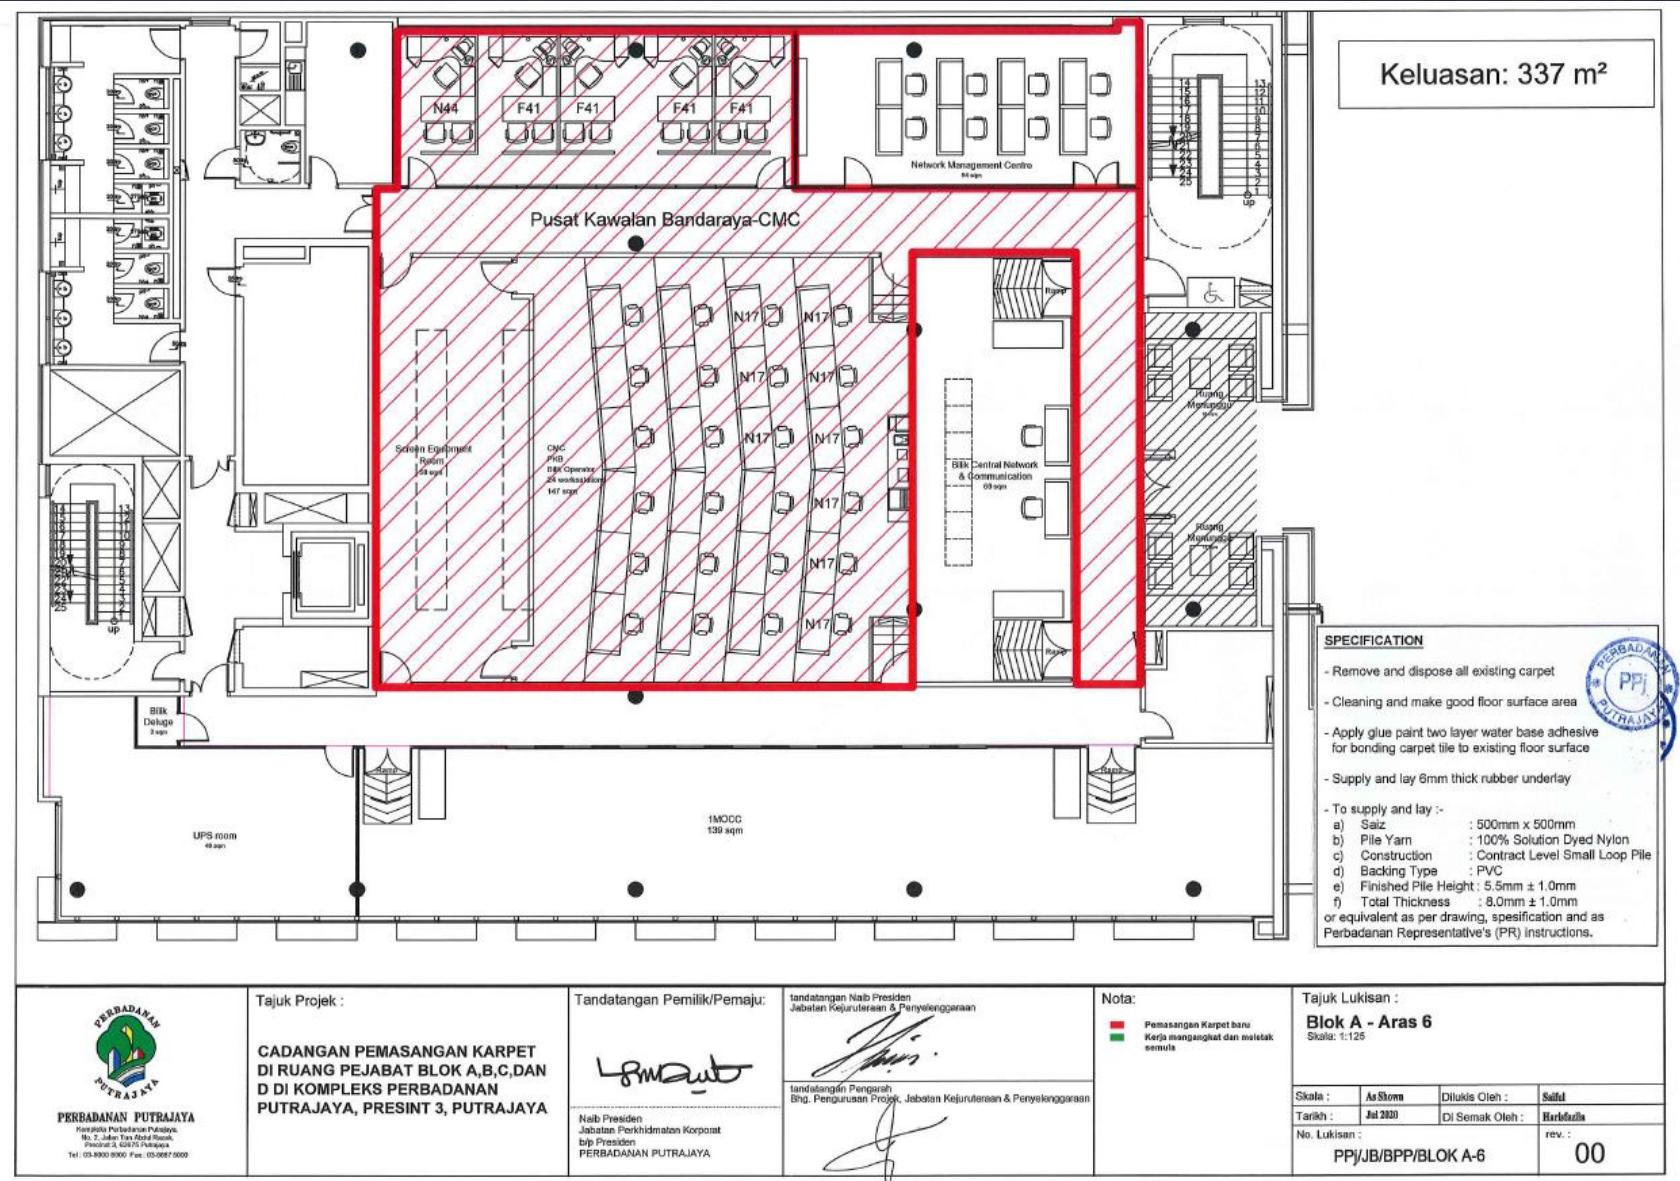


Perhatian: Hanya sebahagian lukisan yang dipaparkan di dalam slide. Sila rujuk lukisan keseluruhan pada dokumen jualan (TTD).

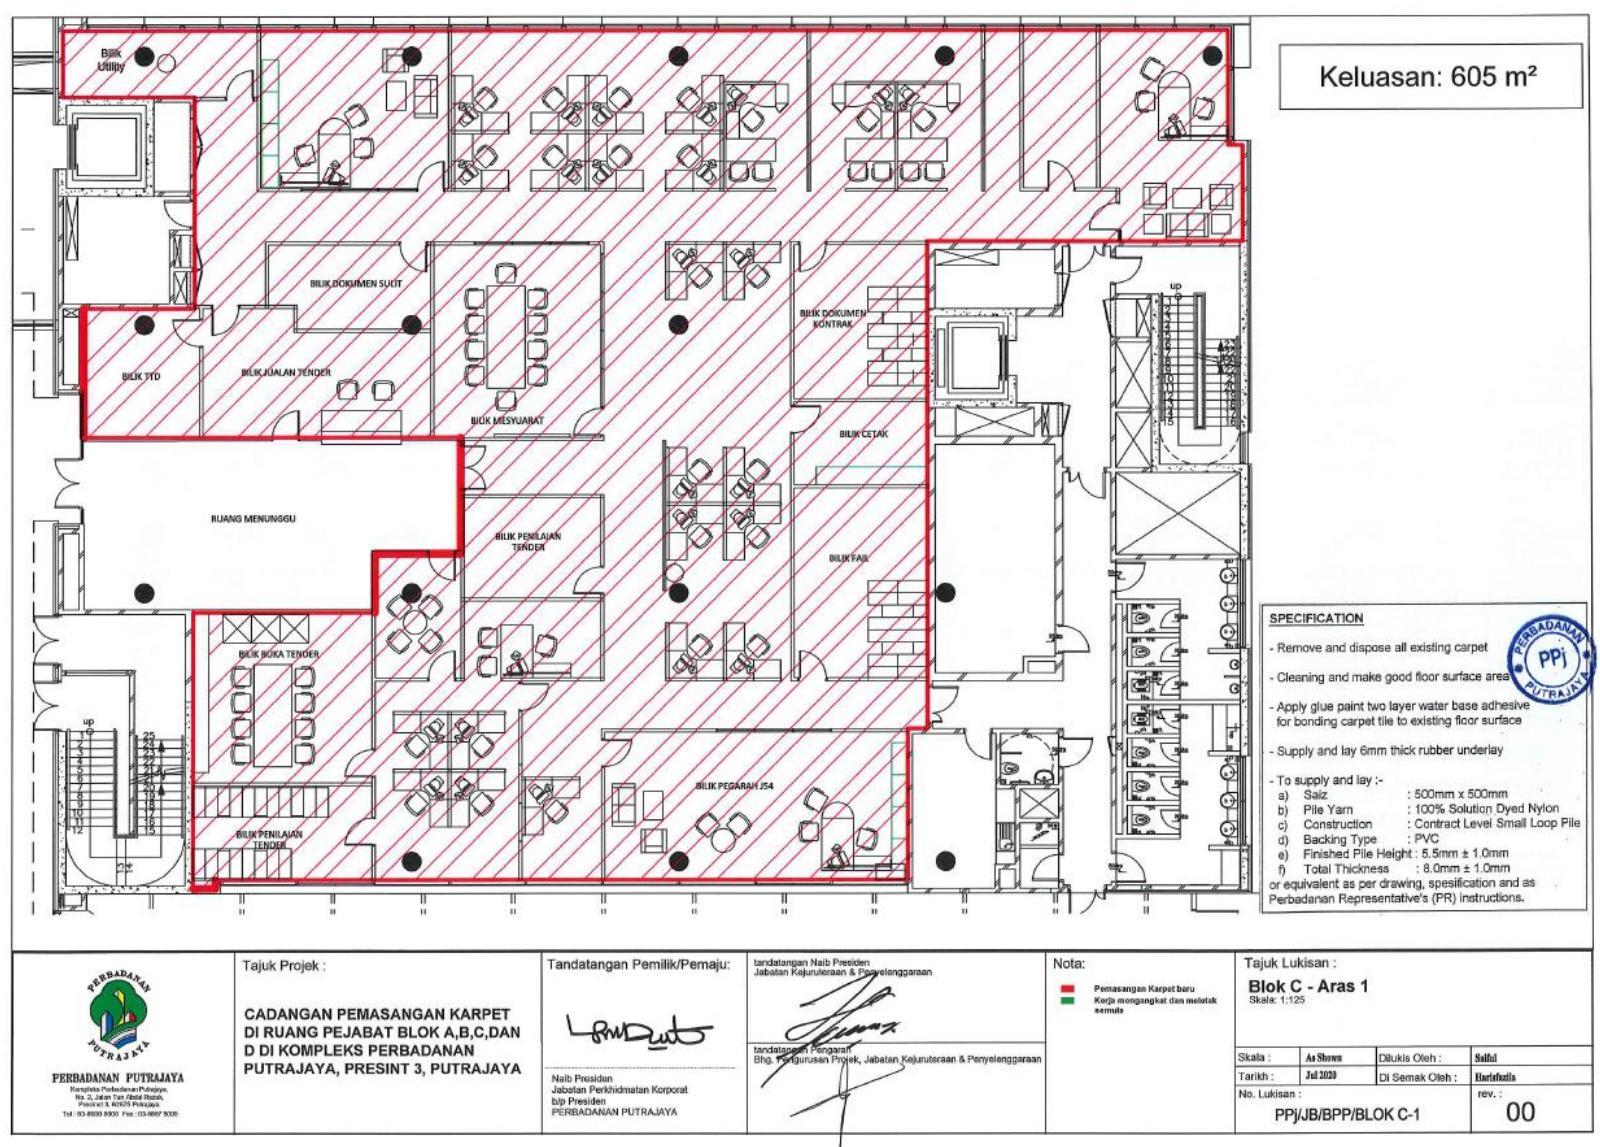



Perhatian: Hanya sebahagian lukisan yang dipaparkan di dalam slide. Sila rujuk lukisan keseluruhan pada dokumen jualan (TTD).

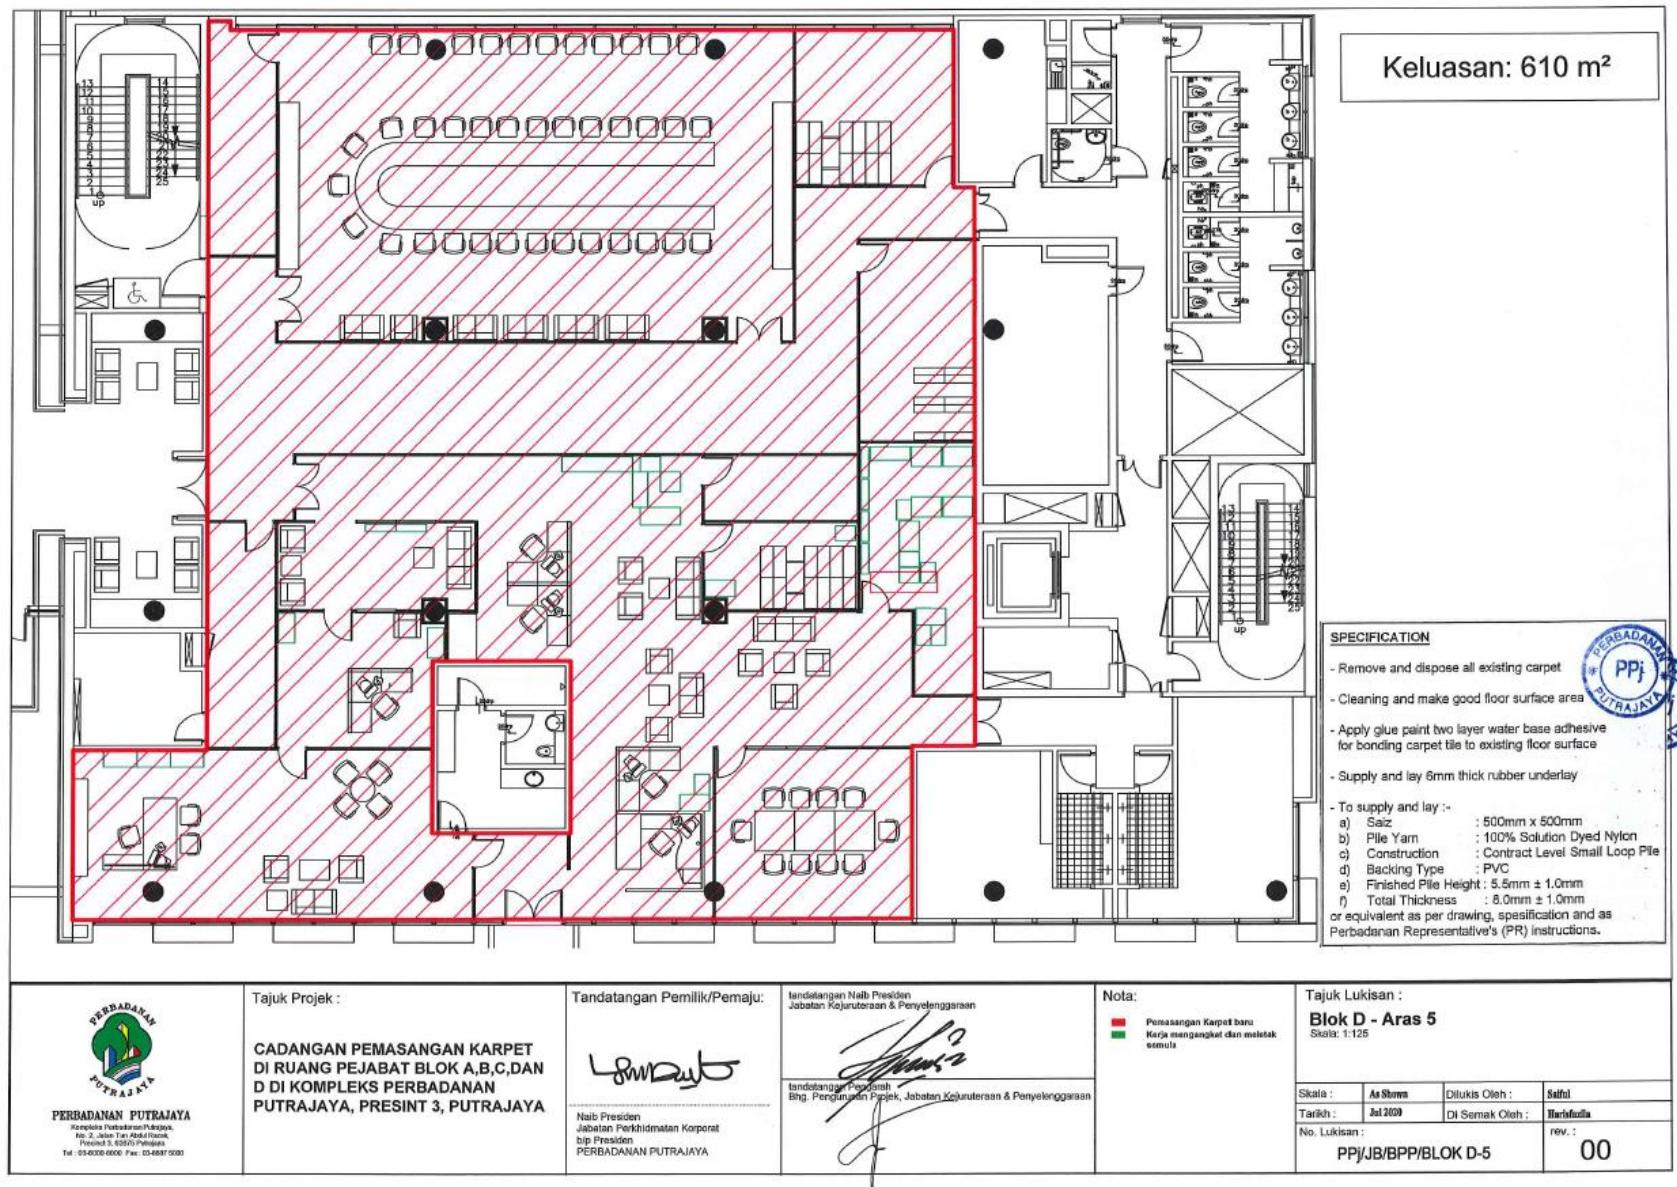

Perhatian: Hanya sebahagian lukisan yang dipaparkan di dalam slide. Sila rujuk lukisan keseluruhan pada dokumen jualan (TTD).

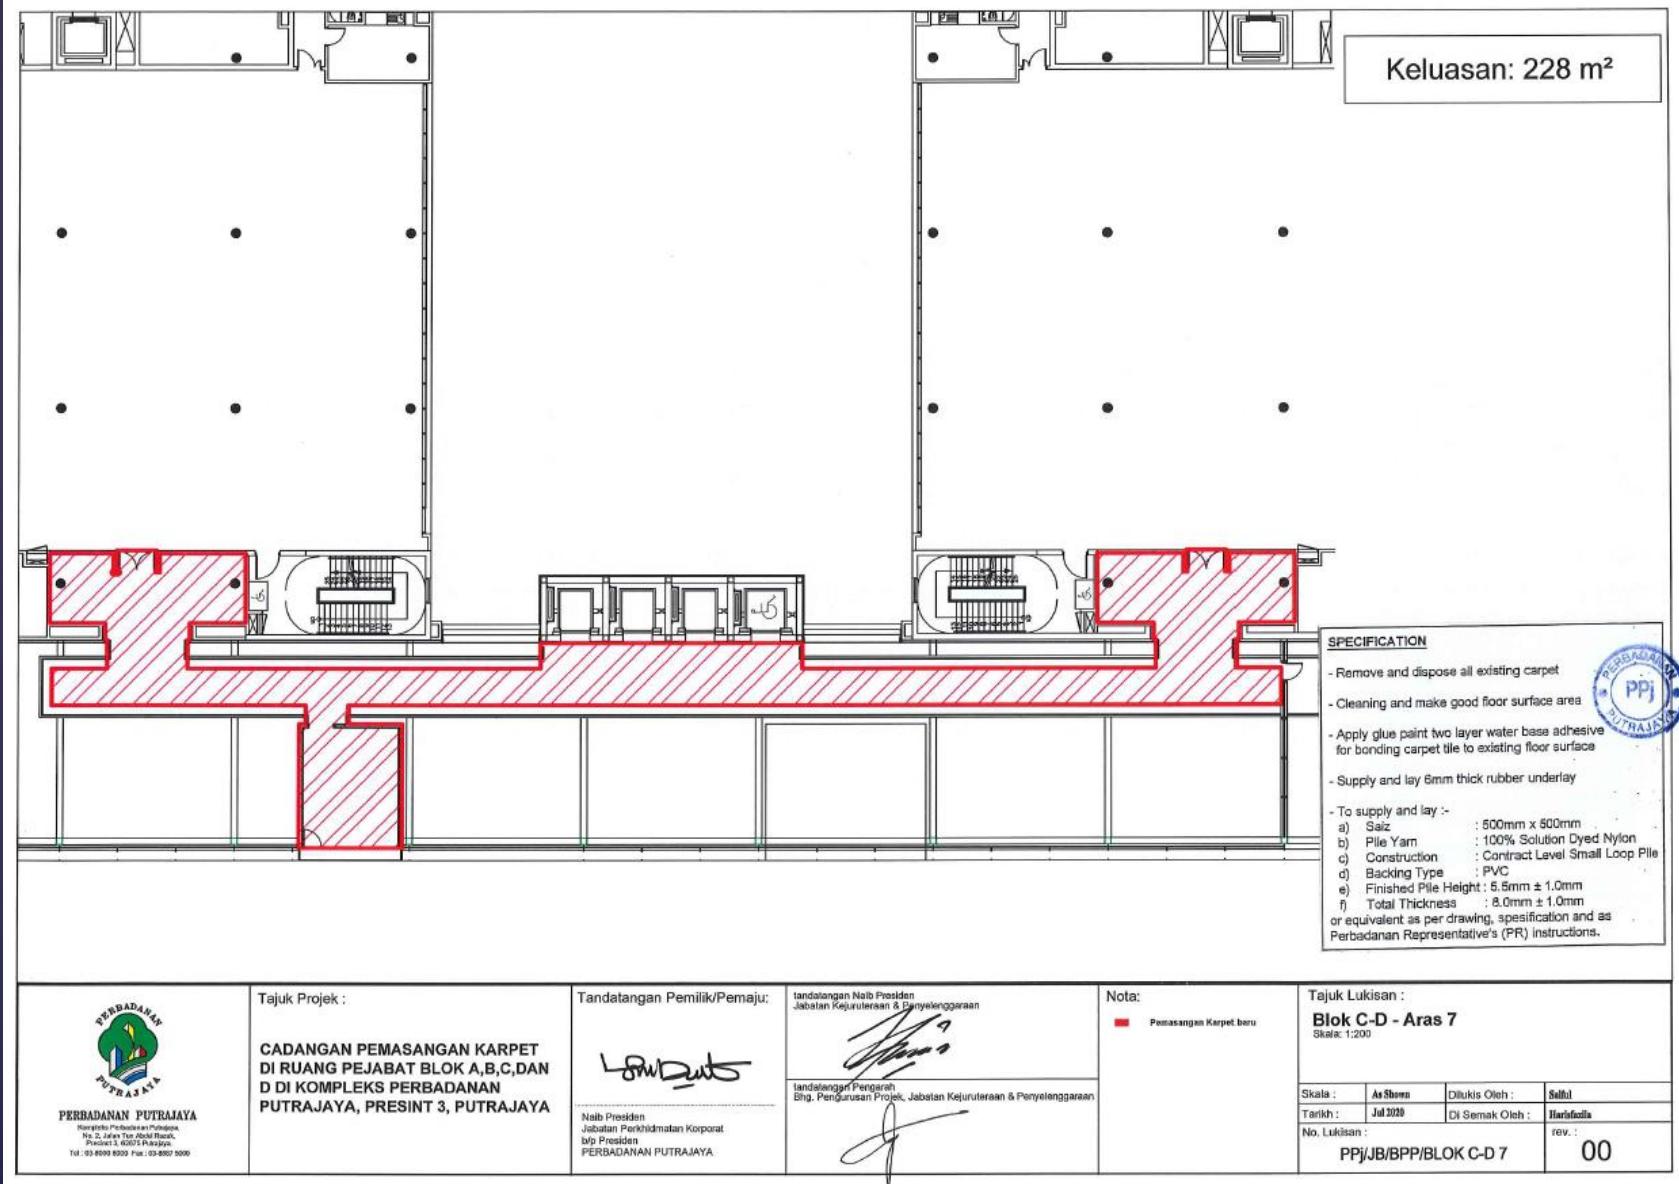

Perhatian: Hanya sebahagian lukisan yang dipaparkan di dalam slide. Sila rujuk lukisan keseluruhan pada dokumen jualan (TTD).
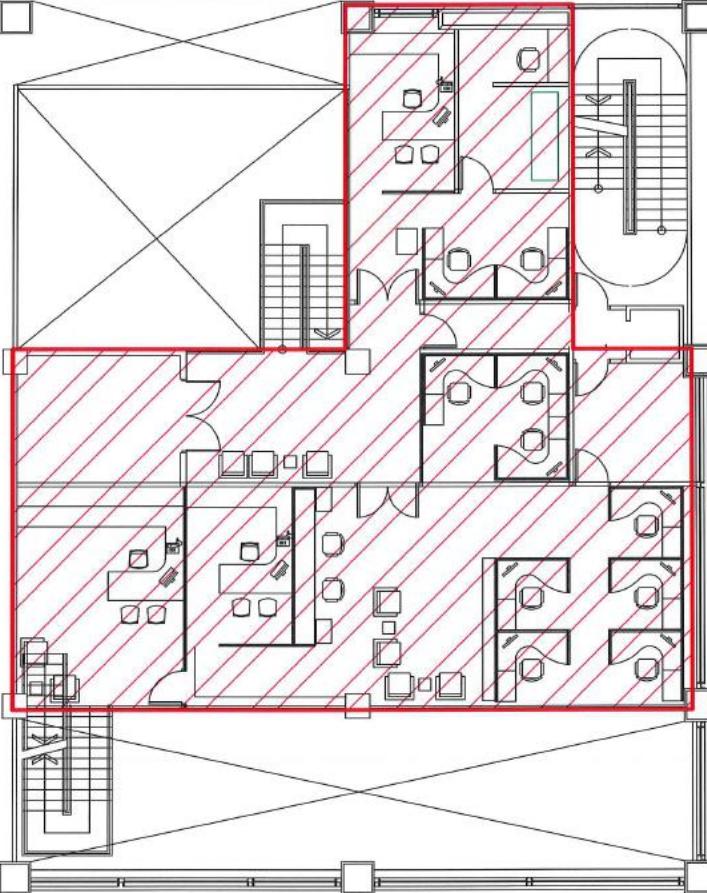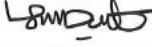
| | | | | | | | | | | | | | | | | | |
|---|---|---|---|---|--|---------|---------|----------------|-------|----------|----------|-----------------|---------|---------------|----------------|--------|----|
|  | | | | | | | | | | | | | | | | | |
| SPECIFICATION <ul style="list-style-type: none"> - Remove and dispose all existing carpet - Cleaning and make good floor surface area - Apply glue paint two layer water base adhesive for bonding carpet tile to existing floor surface - Supply and lay 6mm thick rubber underlay - To supply and lay :- a) Satz : 500mm x 500mm b) Pile Yam : 100% Solution Dyed Nylon c) Construction : Contract Level Small Loop Pile d) Backing Type : PVC e) Finished Pile Height : 5.5mm ± 1.0mm f) Total Thickness : 8.0mm ± 1.0mm <p>or equivalent as per drawing, specification and as Perbadanan Representative's (PR) instructions.</p> | | | | | | | | | | | | | | | | | |
|  PERBADANAN PUTRAJAYA <small>Kerajaan Persekutuan Malaysia, No. 3, Presint 3, Putrajaya, Presint 3, 62657 Putrajaya Tel: 03-8800 3000 Fax: 03-881 5000</small> | Tajuk Projek : CADANGAN PEMASANGAN KARPET DI RUANG PEJABAT BLOK A,B,C,D DAN D DI KOMPLEKS PERBADANAN PUTRAJAYA, PRESINT 3, PUTRAJAYA | Tandatangan Pemilik/Pemaju:  Nabilah binti President Jabatan Perkhidmatan Korporat Bapu President PERBADANAN PUTRAJAYA | Tandatangan Naib Presiden Jabatan Kejuruteraan & Penyelegaran  tandatangan Penasihat Bhg. Pengurusan Projek, Jabatan Kejuruteraan & Penyelegaran | Nota:  Pemasangan Karpet baru  Kerja mengangkat dan meletak semula | Tajuk Lukisan : Pejabat Pusat Khidmat Pelanggan (OSC) Skala: 1:100 | | | | | | | | | | | | |
| <table border="1" style="width: 100%; border-collapse: collapse;"> <tr> <td>Skala :</td> <td>An Show</td> <td>Dilukis Oleh :</td> <td>Selid</td> </tr> <tr> <td>Tarikh :</td> <td>Jul 2000</td> <td>Di Semak Oleh :</td> <td>HariZul</td> </tr> <tr> <td>No. Lukisan :</td> <td>PPj/JB/BPP/OSC</td> <td>rev. :</td> <td>00</td> </tr> </table> | | | | | | Skala : | An Show | Dilukis Oleh : | Selid | Tarikh : | Jul 2000 | Di Semak Oleh : | HariZul | No. Lukisan : | PPj/JB/BPP/OSC | rev. : | 00 |
| Skala : | An Show | Dilukis Oleh : | Selid | | | | | | | | | | | | | | |
| Tarikh : | Jul 2000 | Di Semak Oleh : | HariZul | | | | | | | | | | | | | | |
| No. Lukisan : | PPj/JB/BPP/OSC | rev. : | 00 | | | | | | | | | | | | | | |

Perhatian: Hanya sebahagian lukisan yang dipaparkan di dalam slide. Sila rujuk lukisan keseluruhan pada dokumen jualan (TTD).

Keluasan: 140 m²


SPECIFICATION

- Remove and dispose all existing carpet
- Cleaning and make good floor surface area
- Apply glue paint two layer water base adhesive for bonding carpet tile to existing floor surface
- Supply and lay 6mm thick rubber underlay
- To supply and lay :-
 - a) Sait : 500mm x 500mm
 - b) Pile Yarn : 100% Solution Dyed Nylon
 - c) Construction : Contract Level Small Loop Pile
 - d) Backing Type : PVC
 - e) Finished Pile Height : 5.5mm ± 1.0mm
 - f) Total Thickness : 8.0mm ± 1.0mm
- or equivalent as per drawing, specification and as Perbadanan Representative's (PR) instructions.

| | | | | | |
|---|--|-----------------------------|---|---|--|
| | Tajuk Projek : | Tandatangan Pemilik/Pemaju: | Tandatangan Naib Presiden Jabatan Kejuruteraan & Penyelenggaraan | Nota: Pemasangan Karpet baru Kejayaan mengangkat dan meletak semula | Tajuk Lukisan : Bilik Ahli Muzik & Bilik Studio Skala: 1:125 |
| PERBADANAN PUTRAJAYA Reka Bentuk dan Projek Pengurusan No. 2, Jalan Tan Abang Razak, Presint 3, 62000 Putrajaya Tel: 03-8999 9000 Fax: 03-8997 9000 | CADANGAN PEMASANGAN KARPET DI RUANG PEJABAT BLOK A,B,C,DAN D DI KOMPLEKS PERBADANAN PUTRAJAYA, PRESINT 3, PUTRAJAYA | | Nab Presiden Jabatan Perkhidmatan Korporat b/p Presiden PERBADANAN PUTRAJAYA | | Skala : Ax Shows Dikursi Oleh : Sifid Tarikh : Jul 2020 Di Semak Oleh : Harisfida No. Lukisan : PPj/JB/BPP/BLK MUZIK rev. : 00 |

Perhatian: Hanya sebahagian lukisan yang dipaparkan di dalam slide. Sila rujuk lukisan keseluruhan pada dokumen jualan (TTD).


Keluasan: 569 m²

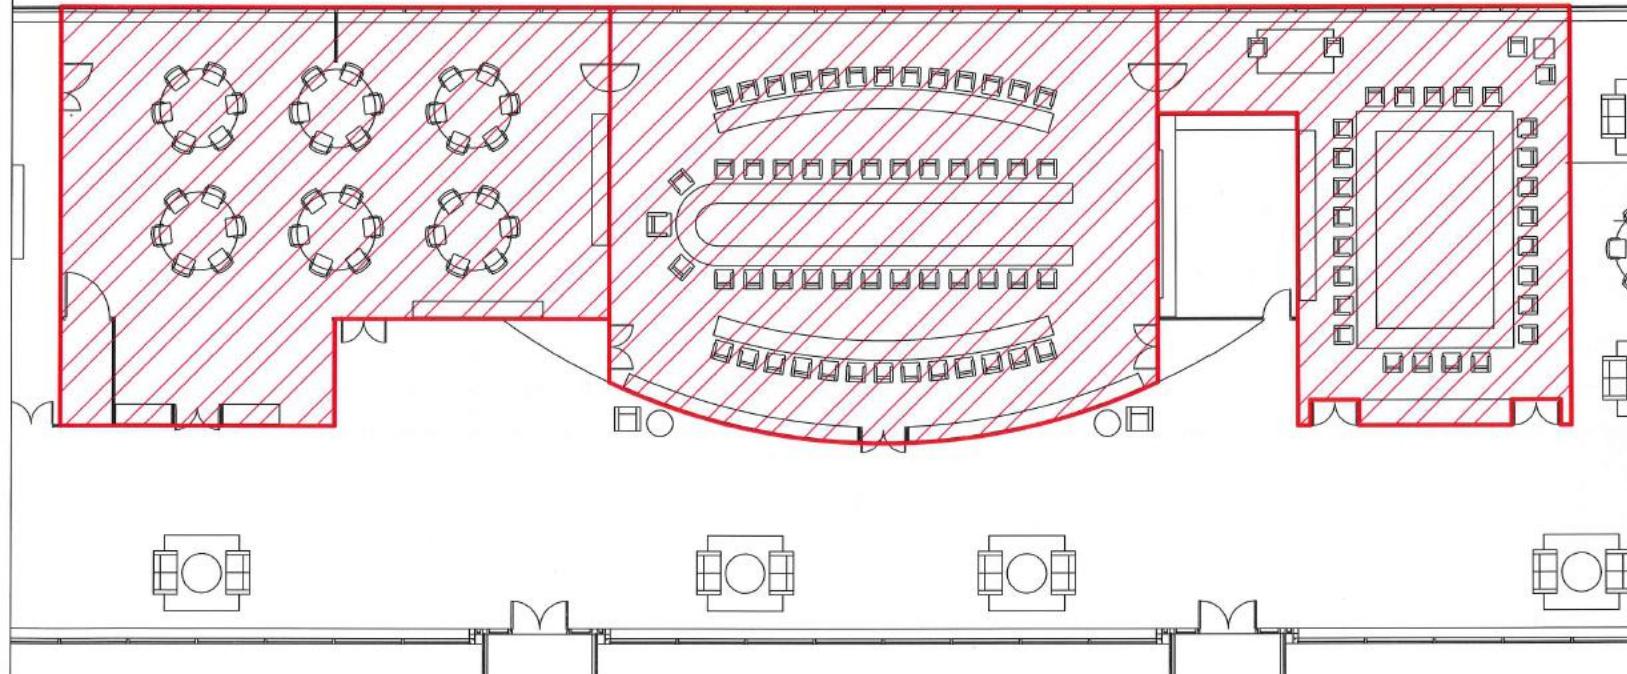

| | | | | | | | | |
|--|--|--|--|--|---|------------------|----------------|--|
|  PERBADANAN PUTRAJAYA <small>Kompleks Perbadanan Putrajaya, Jalan 3/1A, Taman Perbadanan, Presint 3, 62607 Putrajaya Tel : 03-9008 8503 Fax : 03-9027 5000</small> | Tajuk Projek : CADANGAN PEMASANGAN KARPET DI RUANG PEJABAT BLOK A,B,C,D DAN D DI KOMPLEKS PERBADANAN PUTRAJAYA, PRESINT 3, PUTRAJAYA | Tandatangan Pemilik/Pemaju:  <small>Nasi Presiden Jabatan Perkhidmatan Korporat bfp Presiden PERBADANAN PUTRAJAYA</small> | Tandatangan Naib Presiden Jabatan Kejuruteraan & Penyelegaran  <small>Naib Presiden Bhg. Pengurusan Projek, Jabatan Kejuruteraan & Penyelegaran</small> | Nota:   <small>Pemasangan Karpet baru Kedai mengangkat dan meletak semula</small> | Tajuk Lukisan : Tingkat 9 - Bilik Mesyuarat Tanjung, Bilik Mesyuarat Kesidang & Private Dining <small>Skala: 1:125</small> | Skala : As Shown | Dilukis Oleh : | Safitri |
| | | | | | Tarikh : Jul 2020 | Di Semak Oleh : | Hariyadi | No. Lukisan : PP/JB/BPP/TINGKAT 9/02 rev. : 00 |

Perhatian: Hanya sebahagian lukisan yang dipaparkan di dalam slide. Sila rujuk lukisan keseluruhan pada dokumen jualan (TTD).

Keluasan: 484 m²

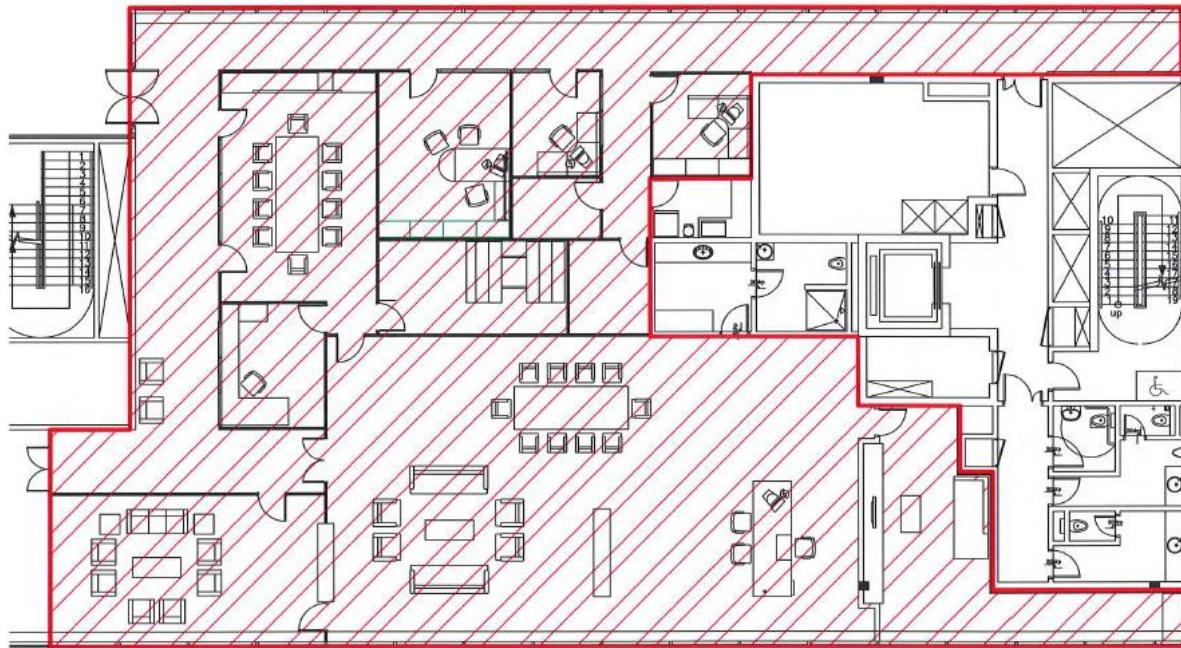

| | | | | | |
|--|--|--|--|--|--|
|  PERBADANAN PUTRAJAYA Koperasi Perbadanan Putrajaya No. 1, Jalan 3/1A, Presint 3, Presint 3, 62616 Putrajaya Tel: 03-8860 0000 Fax: 03-8869 9950 | Tajuk Projek : CADANGAN PEMASANGAN KARPET DI RUANG PEJABAT BLOK A,B,C,D DAN D DI KOMPLEKS PERBADANAN PUTRAJAYA, PRESINT 3, PUTRAJAYA | Tandatangan Pemilik/Pemaju:  | Tandatangan Nib Presiden Jabatan Kejuruteraan & Penyelegaran  Tandatangan Pengarah Bhg. Pengurusan Projek, Jabatan Kejuruteraan & Penyelegaran | Nota: ■ Pemasangan Karpet baru ■ Kerja mengangkat dan meletak semula | Tajuk Lukisan : Tingkat 9 - Pejabat Presiden Skala: 1:125 |
| | | | | Sikala : As Shown Tarikh : Jul 2020 No. Lukisan : PPj/JB/BPP/TINGKAT 9/03 rev. : 00 | Dilukis Oleh : Sulfie Di Semak Oleh : Harisafida |

Perhatian: Hanya sebahagian lukisan yang dipaparkan di dalam slide. Sila rujuk lukisan keseluruhan pada dokumen jualan (TTD).

TERIMA KASIH