

TAKLIMAT SEBUT HARGA

**CADANGAN KERJA-KERJA MEREKABENTUK,
MEMASANG DAN MEMBUKA PENCAHAYAAN DAN
KESAN KHAS SEMPERNA FLORIA DIRAJA PUTRAJAYA
2022 DI ANJUNG FLORIA, PRESINT 4, PUTRAJAYA.**

SEBUTHARGA BIL : PPj/SH(S)/JR/29/2022

TARIKH : 13 JUN 2022 (ISNIN)

MASA : 11.30 PAGI

**TEMPAT: BILIK MESYUARAT CEMARA,
ARAS 5 BLOK C KOMPLEKS PERBADANAN PUTRAJAYA**



RINGKASAN SEBUTHARGA

Pemilik	: PERBADANAN PUTRAJAYA
Agen Perlaksana	: BAHAGIAN KAWALAN BANGUNAN REKABENTUK BANDAR, JABATAN PERANCANGAN BANDAR, PERBADANAN PUTRAJAYA
Kontraktor	: Gred G2 Kategori E Pengkhususan E11 (Kerja Am Elektrik) berdaftar dengan Lembaga Pembangunan Industri Pembinaan Malaysia (LPIPM/CIDB), Pusat Khidmat Kontraktor (PKK) Wilayah Persekutuan Putrajaya, Wilayah Persekutuan Kuala Lumpur dan Selangor sahaja.
Tarikh Taklimat Sebut Harga	: 13 Jun 2022 (Isnin)
Tarikh Jualan Sebut Harga	: 13 Jun 2022 (Isnin) - 16 Jun 2022 (Khamis)
Tarikh Tutup Sebut Harga	: 20 Jun 2022 (Isnin) sebelum jam 12.00 tengahari
Pengemukakan Sebut Harga	: Seksyen Perolehan & Bekalan Perkhidmatan, Jabatan Kewangan Aras 3, Bangunan Annexe, Kompleks Perbadanan Putrajaya No.24 Persiaran Perdana, Presint 3 62675 Putrajaya.
Harga Dokumen Sebut Harga	: RM 50.00 (Tidak Dikembalikan) - Tunai

SKOP KERJA

- 1 . Kontaktor Perlu **MEREKABENTUK, MEMASANG DAN MEMBUKA PENCAHAYAAN DAN KESAN KHAS SEMPERNA FLORIA DIRAJA PUTRAJAYA 2022 DI ANJUNG FLORIA, PRESINT 4, PUTRAJAYA.**
- 2 . Skop kerja utama adalah seperti berikut:-
 - i Kerja Awalan
 - ii Kerja-Kerja menaiktaraf dan kawalan di tapak floria
 - iii Membekal dan memasang kabel elektrik dan disambungkan ke “fidder pillar” yang ditetapkan oleh pegawai PPj.
 - iv Kerja-Kerja merekabentuk, memasang dan membuka pencahayaan dan kesan khas bagi kawasan-kawasan berikut:
 - a) Floral Sky @ Alley
 - b) Vanda Walk
 - c) Dendrobium Alley
 - d) Archway Oncidium
 - e) Wall of Orchids
 - f) General Area
 - v Kerja-Kerja Pengujian dan Pentauliahan
Pembersihan dan pengemaskinian tapak serta membuang bahan buangan ke tempat buangan disediakan kontraktor
 - vi Menyediakan tenaga sebanyak seorang (1) Penyelia & seorang (1) Pekerja Am bagi kerja-kerja menyelenggara komponen Elektrikal sepanjang tempoh Acara Floria Diraja Putrajaya 2022.

PELAN LOKASI

Royal
FLORIA
PUTRAJAYA

FLORIA DIRAJA PUTRAJAYA 2022 SUSUN ATUR TAPAK ANJUNG FLORIA




A Free Entry

B Kawasan Berbayar

★ Pintu Masuk

P FLK

OVERALL LAYOUT

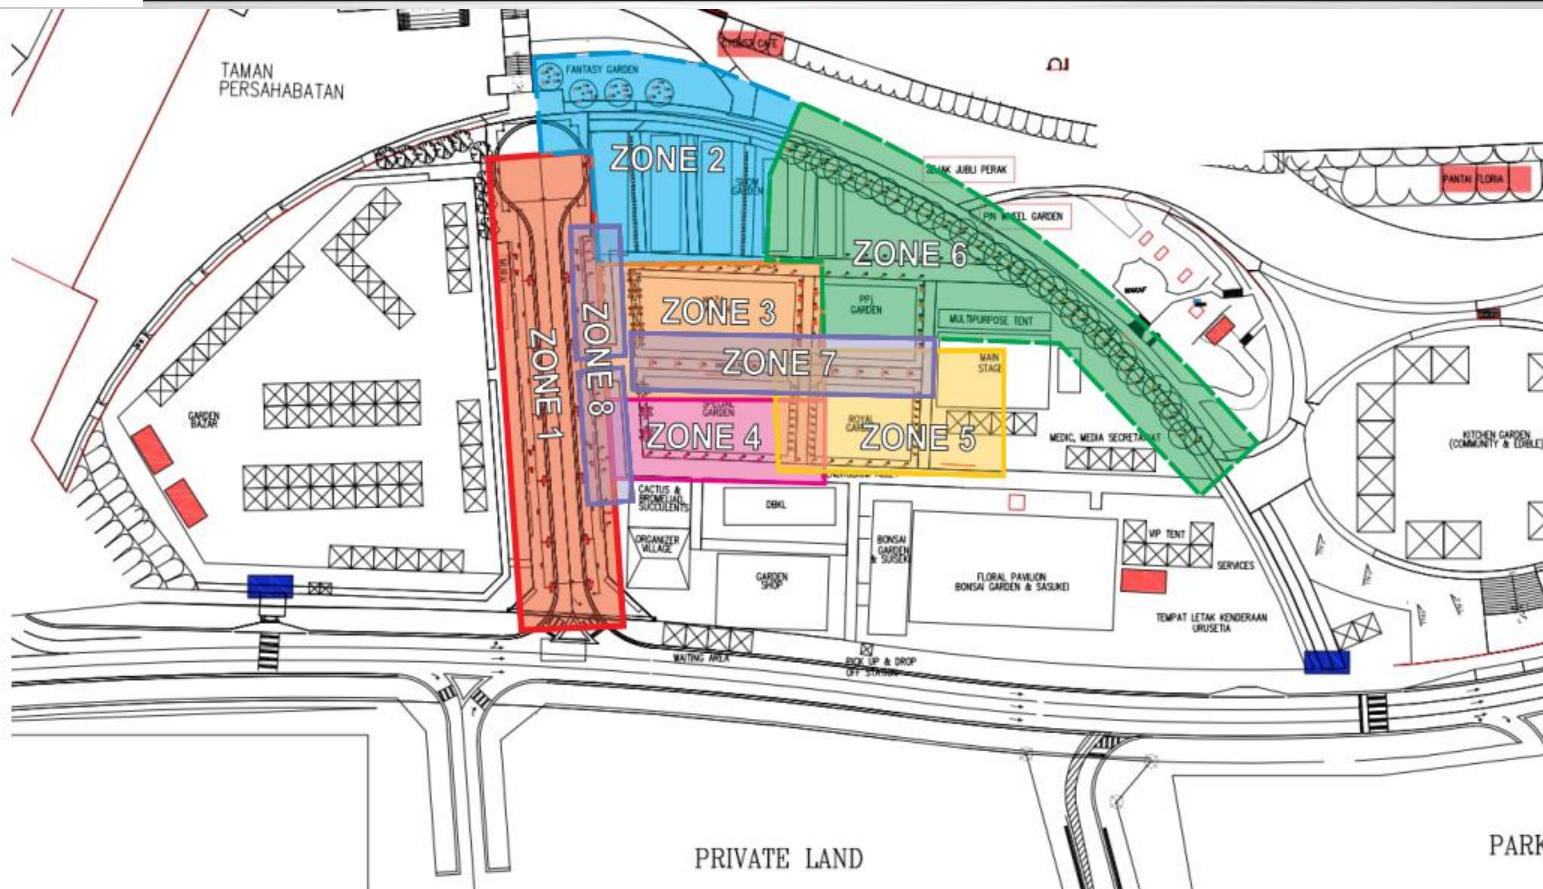

tajuk projek:

**CADANGAN KERJA-KERJA MEREKABENTUK,
MEMASANG DAN MEMBUKA PENCAHAYAAN
DAN KESAN KHAS SEMPERNA FLORIA
DIRAJA PUTRAJAYA 2022 DI ANJUNG FLORIA,
PRESINT 4, PUTRAJAYA.**

nota:

- ZONE 1-LANDSCAPE LIGHTING
- ZONE 2-LANDSCAPE LIGHTING
- ZONE 3-LANDSCAPE LIGHTING
- ZONE 4-LANDSCAPE LIGHTING
- ZONE 5-LANDSCAPE LIGHTING
- ZONE 6-LANDSCAPE LIGHTING
- ZONE 7&8-LANDSCAPE LIGHTING

tajuk lukisan:


**LANDSCAPE LIGHTING -
OVERALL LAYOUT**

skala: as shown dilukis oleh:
tarikh: JUN2022 disemak oleh:
no.lukisan: rev.:

PPJ/SH/JR/FLORIA/2022/01

00

LANDSCAPE LIGHTING -ZONE 1

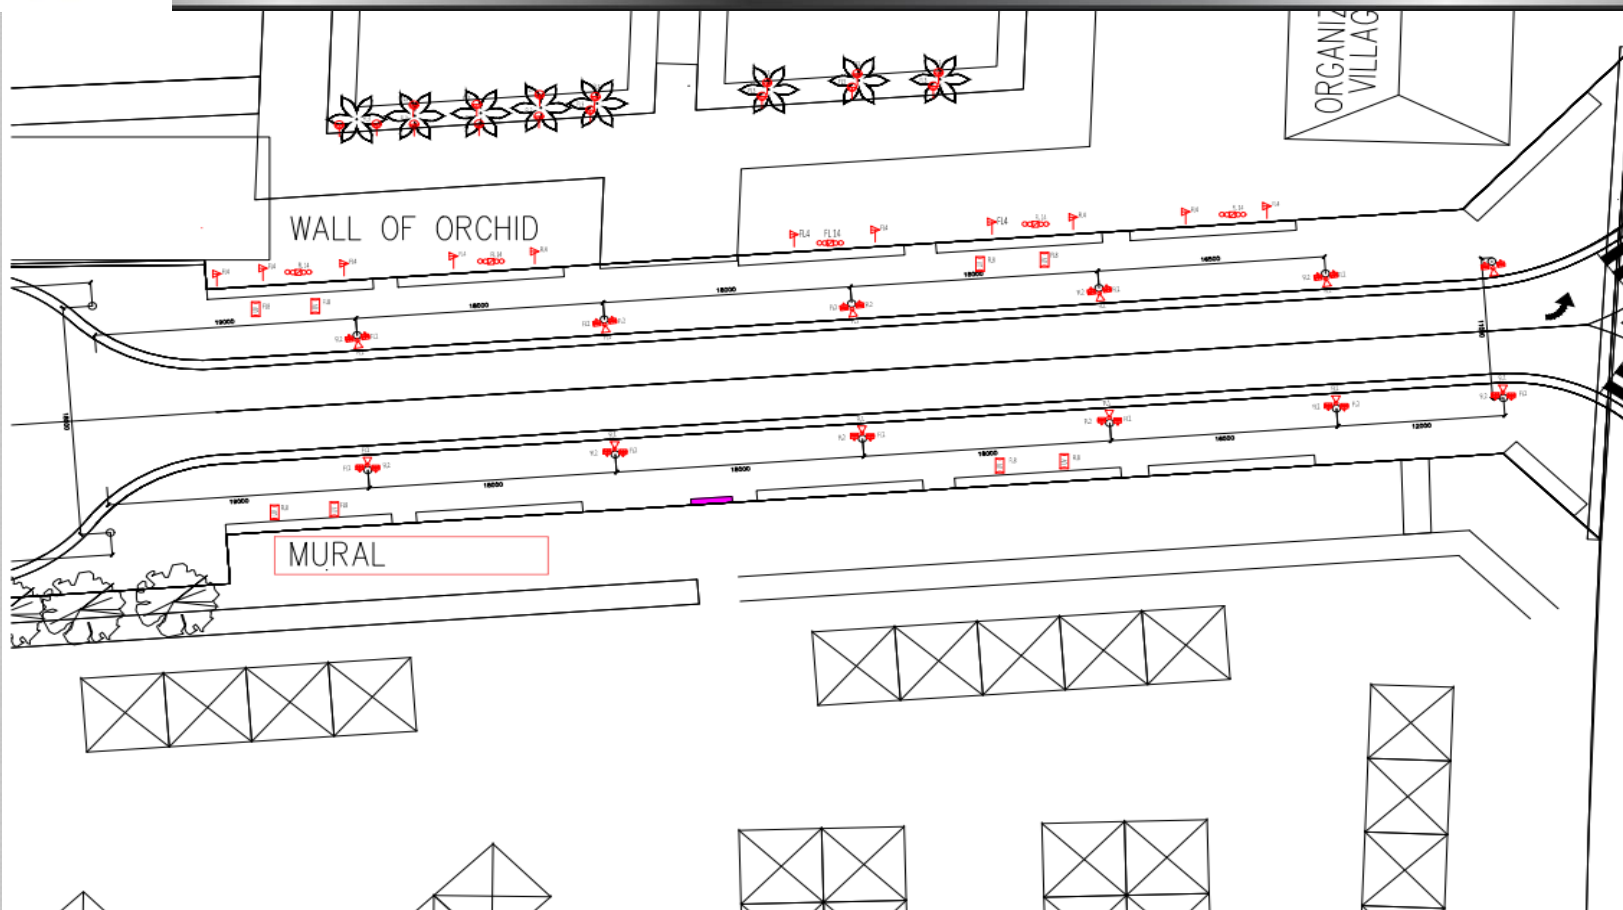

PEMILIK



PERBADANAN PUTRAJAYA
No. 24, Persiaran Perdana, Presint 3
62675 PUTRAJAYA

tajuk projek:

**CADANGAN KERJA-KERJA MEREKABENTUK,
MEMASANG DAN MEMBUKA PENCAHAYAAN
DAN KESAN KHAS SEMPERNA FLORIA
DIRAJA PUTRAJAYA 2022 DI ANJUNG FLORIA,
PRESINT 4, PUTRAJAYA.**

nota:


TEXT	SYMBOL	DESCRIPTIONS	QUANTITY
FL 1		LED FLOOD	12
FL 2		GOBO LIGHT	24
FL 3		TREE UPLIGHT	16
FL 4		SPIKE LIGHT	11
FL 8		UV LIGHT	8
FL 14		EXTENDABLE LED LIGHT	5

tajuk lukisan:

**LANDSCAPE LIGHTING -
ZONE 1**


skala : nts
tarikh : Jun 2022
no. lukisan : PP/SH/UR/FLORIA/2022/02
di lukis oleh :
di semak oleh :
rev. : 00

LANDSCAPE LIGHTING -ZONE 2

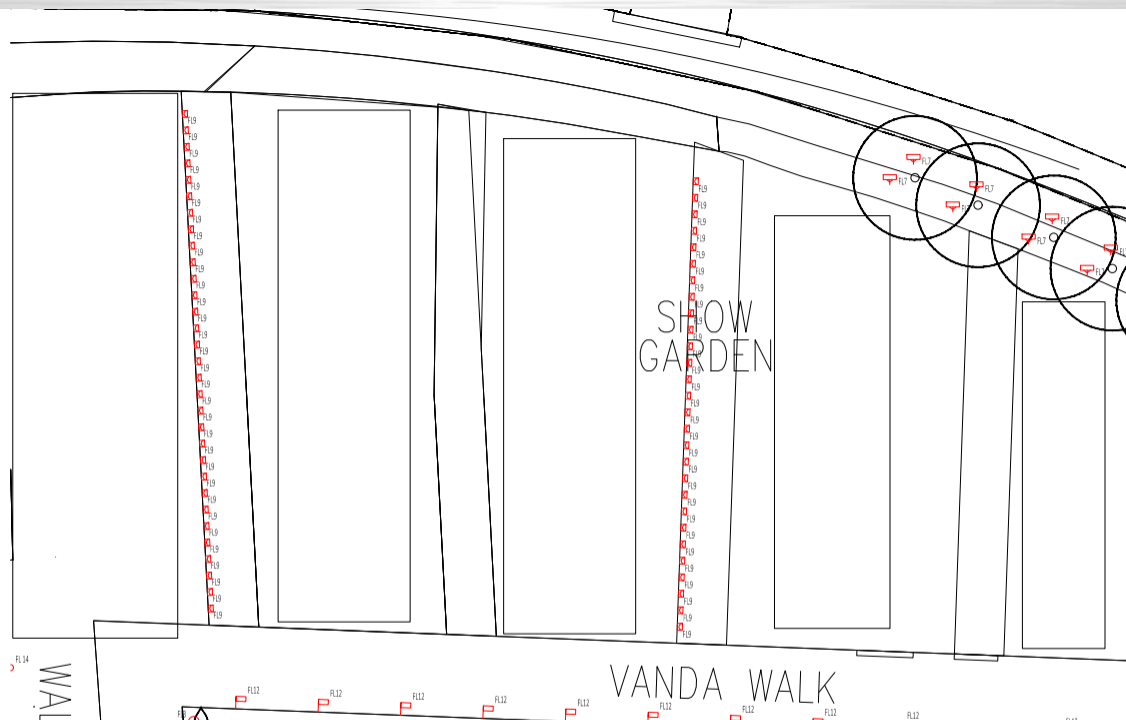

PEMILIK  PERBADANAN PUTRAJAYA No. 24, Persiaran Perdana, Presint 3 62075 PUTRAJAYA	tajuk projek: CADANGAN KERJA-KERJA MEREKABENTUK, MEMASANG DAN MEMBUKA PENCAHAYAAN DAN KESAN KHAS SEMPERNA FLORIA DIRAJA PUTRAJAYA 2022 DI ANJUNG FLORIA, PRESINT 4, PUTRAJAYA.	nota: <table border="1"> <thead> <tr> <th>TEXT</th> <th>SYMBOL</th> <th>DESCRIPTIONS</th> <th>QUANTITY</th> </tr> </thead> <tbody> <tr> <td>FL 9</td> <td></td> <td>PATH LIGHT - DMX CONTROLLER</td> <td>59</td> </tr> <tr> <td> </td> <td> </td> <td> </td> <td> </td> </tr> </tbody> </table>	TEXT	SYMBOL	DESCRIPTIONS	QUANTITY	FL 9		PATH LIGHT - DMX CONTROLLER	59													tajuk lukisan: LANDSCAPE LIGHTING - ZONE 2 <table border="1"> <tr> <td>skala :</td> <td>nila</td> <td>disukis oleh :</td> <td> </td> </tr> <tr> <td>tarikh :</td> <td>Jun 2022</td> <td>di semak oleh :</td> <td> </td> </tr> <tr> <td>no. lukisan :</td> <td>PPJ/SHJ/FLORIA/2022/03</td> <td>rev :</td> <td>00</td> </tr> </table>	skala :	nila	disukis oleh :		tarikh :	Jun 2022	di semak oleh :		no. lukisan :	PPJ/SHJ/FLORIA/2022/03	rev :	00
	TEXT	SYMBOL	DESCRIPTIONS	QUANTITY																															
FL 9		PATH LIGHT - DMX CONTROLLER	59																																
skala :	nila	disukis oleh :																																	
tarikh :	Jun 2022	di semak oleh :																																	
no. lukisan :	PPJ/SHJ/FLORIA/2022/03	rev :	00																																

LANDSCAPE LIGHTING -ZONE 3

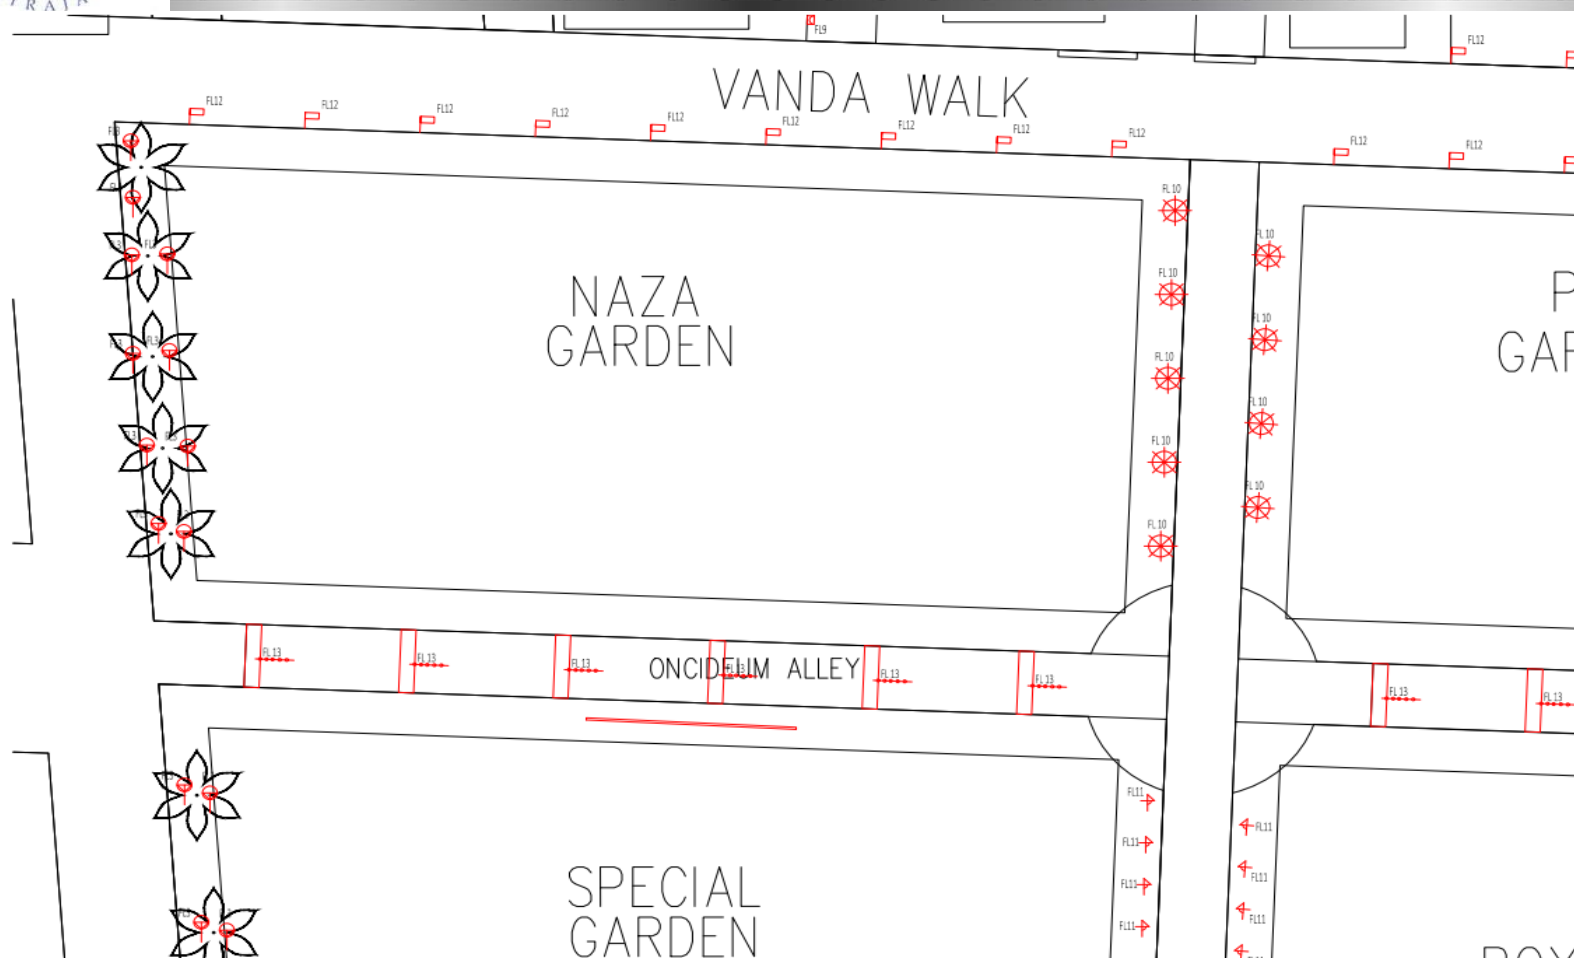

PEMILIK



PERBADANAN PUTRAJAYA
No. 24, Persiaran Perdana, Presint 3
62675 PUTRAJAYA

tajuk projek:

**CADANGAN KERJA-KERJA MEREKABENTUK,
MEMASANG DAN MEMBUKA PENCAHAYAAN
DAN KESAN KHAS SEMPERNA FLORIA
DIRAJA PUTRAJAYA 2022 DI ANJUNG FLORIA,
PRESINT 4, PUTRAJAYA.**

nota:

TEXT	SYMBOL	DESCRIPTIONS	QUANTITY
FL 10		PATH LIGHT - MOTIF	14
FL 12		PATH LIGHT	38

tajuk lukisan:

**LANDSCAPE LIGHTING -
ZONE 3**


skala : n/a dilukis oleh :

tarikh : Jun 2022 di semak oleh :

no. lukisan : PPJ/SH/JR/FLORIA/2022/04

rev. : 00

LANDSCAPE LIGHTING -ZONE 4

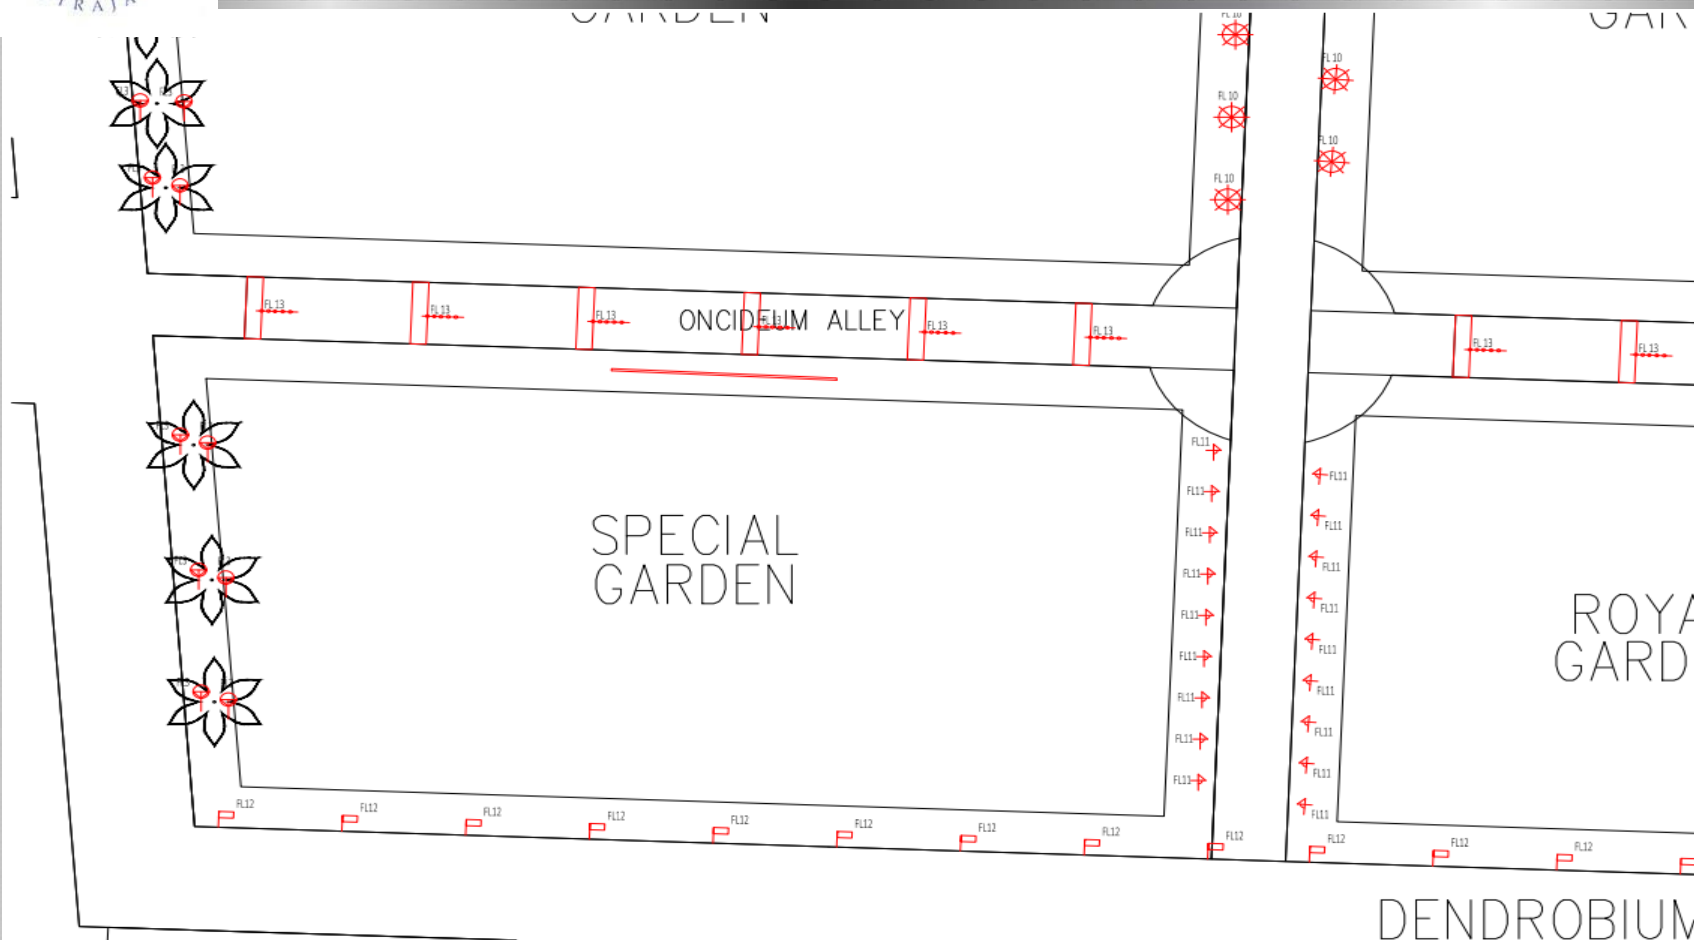

PEMILIK



PERBADANAN PUTRAJAYA
No. 24, Persiaran Perdana, Presint 3
62675 PUTRAJAYA

tajuk projek:

**CADANGAN KERJA-KERJA MEREKABENTUK,
MEMASANG DAN MEMBUKA PENCAHAYAAN
DAN KESAN KHAS SEMPERNA FLORIA
DIRAJA PUTRAJAYA 2022 DI ANJUNG FLORIA,
PRESINT 4, PUTRAJAYA.**

nota:


TEXT	SYMBOL	DESCRIPTIONS	QUANTITY
FL 12		PATH LIGHT	38

tajuk lukisan:

**LANDSCAPE LIGHTING -
ZONE 4**

skala :	nta	dilukis oleh :	
tarikh :	Jun 2022	di semak oleh :	
no. lukisan :	PPJ/SH/JR/FLORIA/2022/05	rev. :	00

LANDSCAPE LIGHTING -ZONE 5

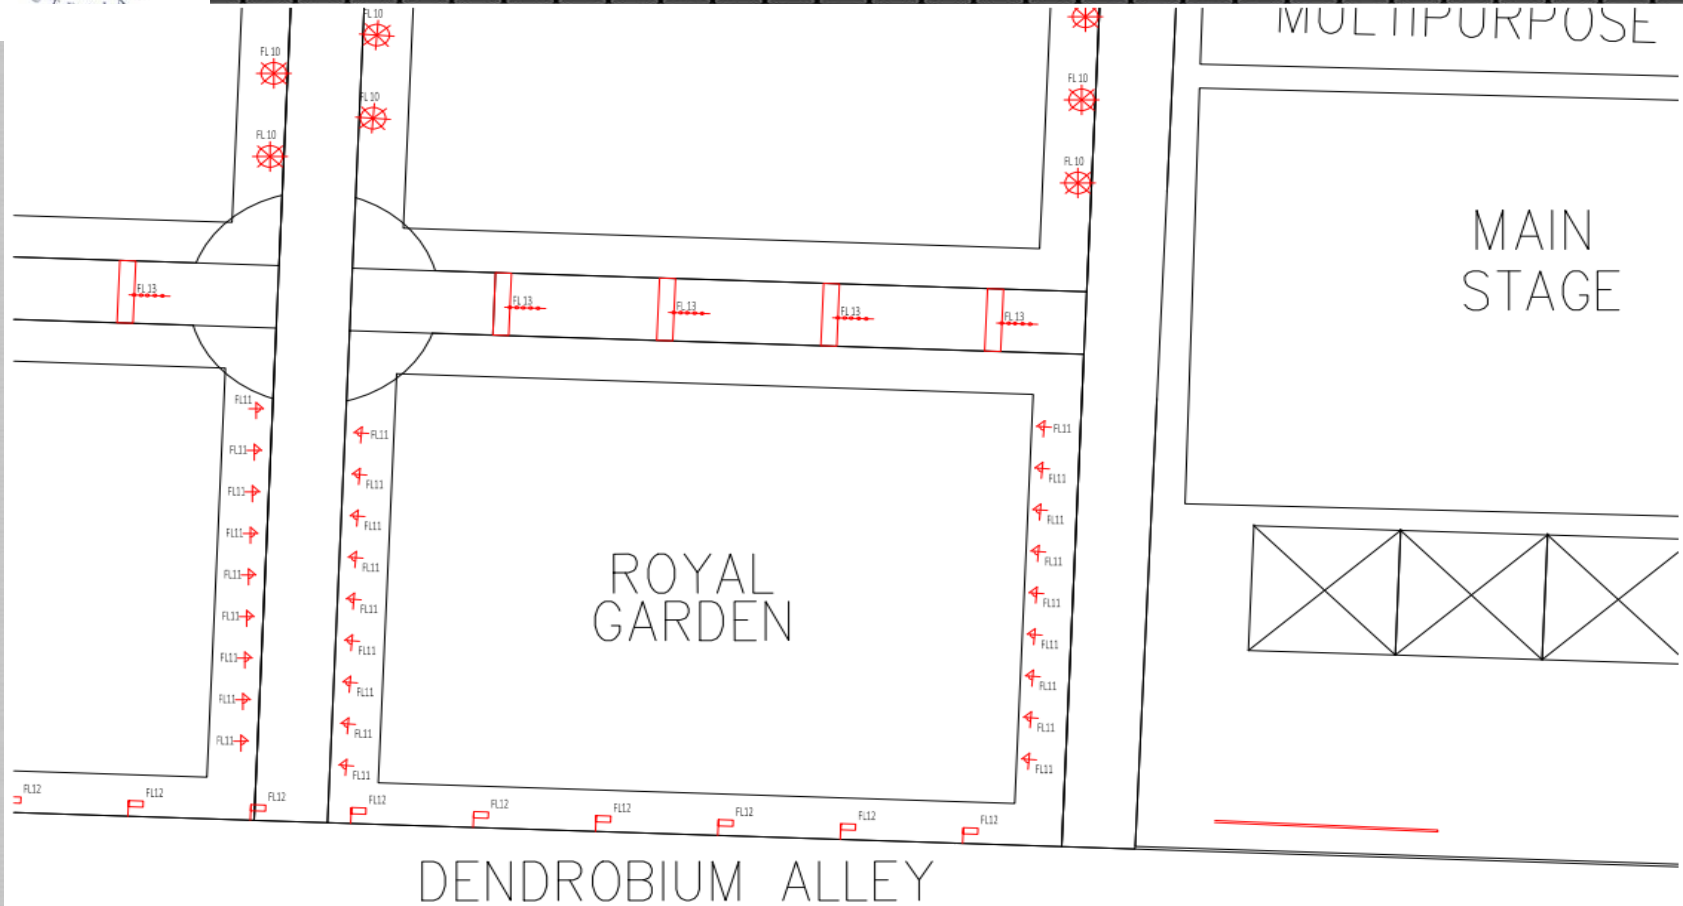

PEMILIK



PERBADANAN PUTRAJAYA
No. 24, Persiaran Perdana, Presint 3
62675 PUTRAJAYA

tajuk projek:

**CADANGAN KERJA-KERJA MEREKABENTUK,
MEMASANG DAN MEMBUKA PENCAHAYAAN
DAN KESAN KHAS SEMPERNA FLORIA
DIRAJA PUTRAJAYA 2022 DI ANJUNG FLORIA,
PRESINT 4, PUTRAJAYA.**

nota:


TEXT	SYMBOL	DESCRIPTIONS	QUANTITY
FL 11	→	PATH LIGHT	27
FL 12	P	PATH LIGHT	38

tajuk lukisan:

**LANDSCAPE LIGHTING -
ZONE 5**

skala :	nts	dilukis oleh :	
tarikh :	Jun 2022	di semak oleh :	
no. lukisan :	PPj/SH/JR/FLORIA/2022/06	rev. :	00

LANDSCAPE LIGHTING -ZONE 6

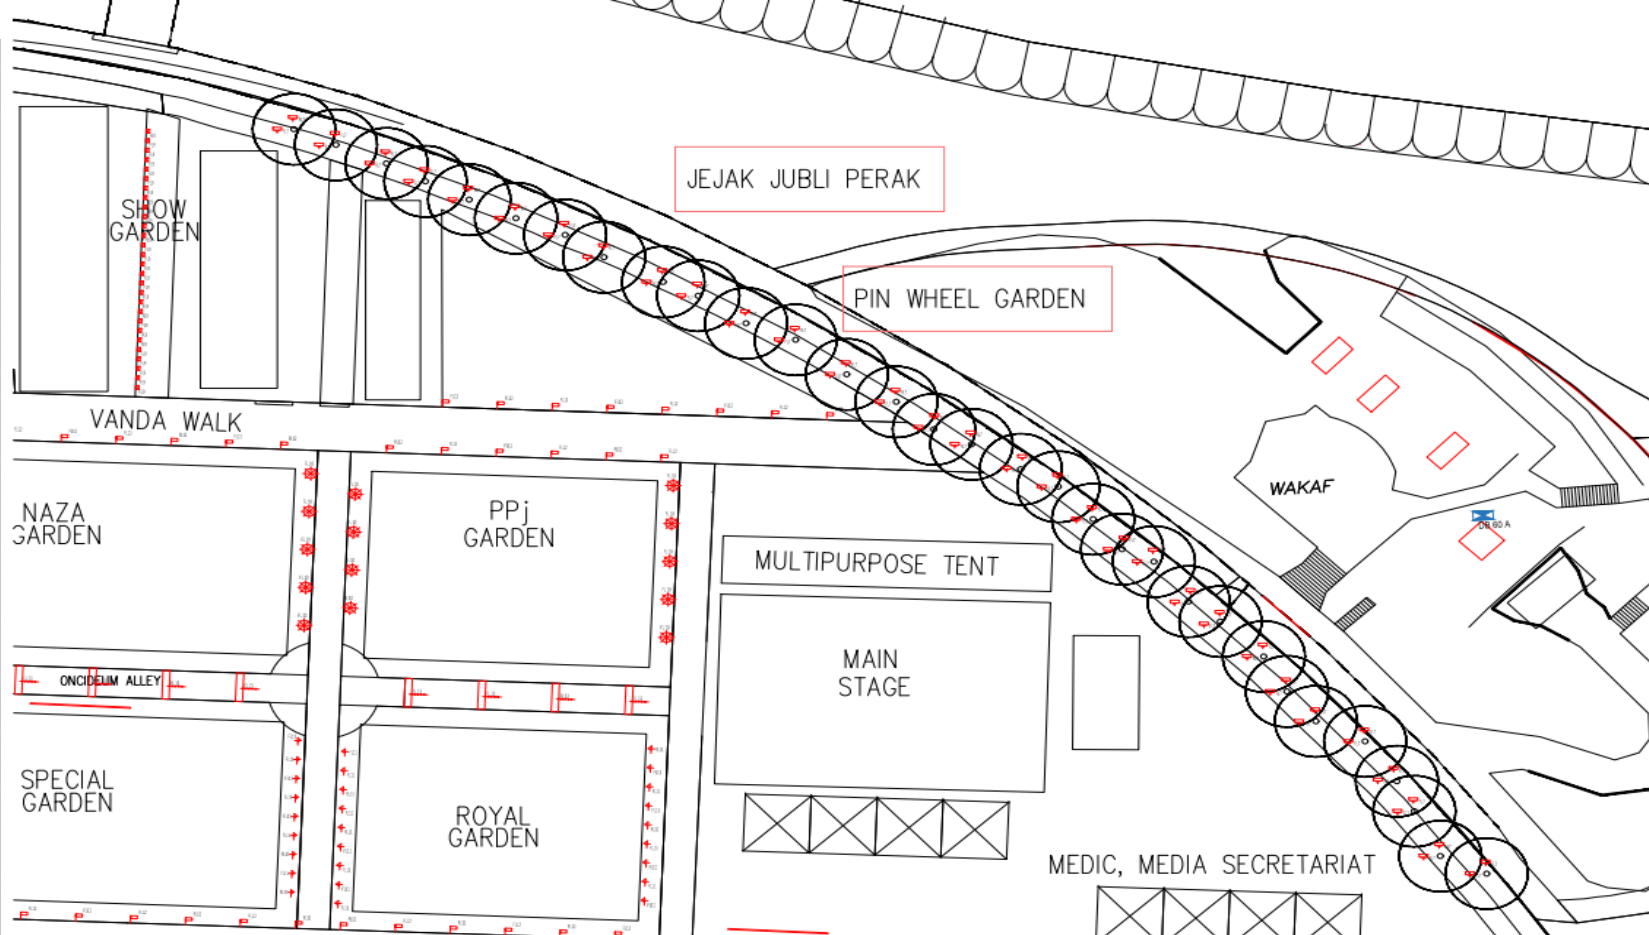

PEMILIK



PERBADANAN PUTRAJAYA
No. 24, Persiaran Perdana, Presint 3
62675 PUTRAJAYA

tajuk projek:

**CADANGAN KERJA-KERJA MEREKABENTUK,
MEMASANG DAN MEMBUKA PENCAHAYAAN
DAN KESAN KHAS SEMPERNA FLORIA
DIRAJA PUTRAJAYA 2022 DI ANJUNG FLORIA,
PRESINT 4, PUTRAJAYA.**

nota:


TEXT	SYMBOL	DESCRIPTIONS	QUANTITY
FL 7		TREE UPLIGHT RGB - DMX CONTROLLER	62
FL 12		PATH LIGHT	38

tajuk lukisan:

**LANDSCAPE LIGHTING -
ZONE 6**

skala:	nta	dilukis oleh:	
tarikh:	Jan 2022	di semak oleh:	
no. lukisan:	PPJ/SH/JR/FLORIA/2022/07	rev:	00

LANDSCAPE LIGHTING - ZONE 7

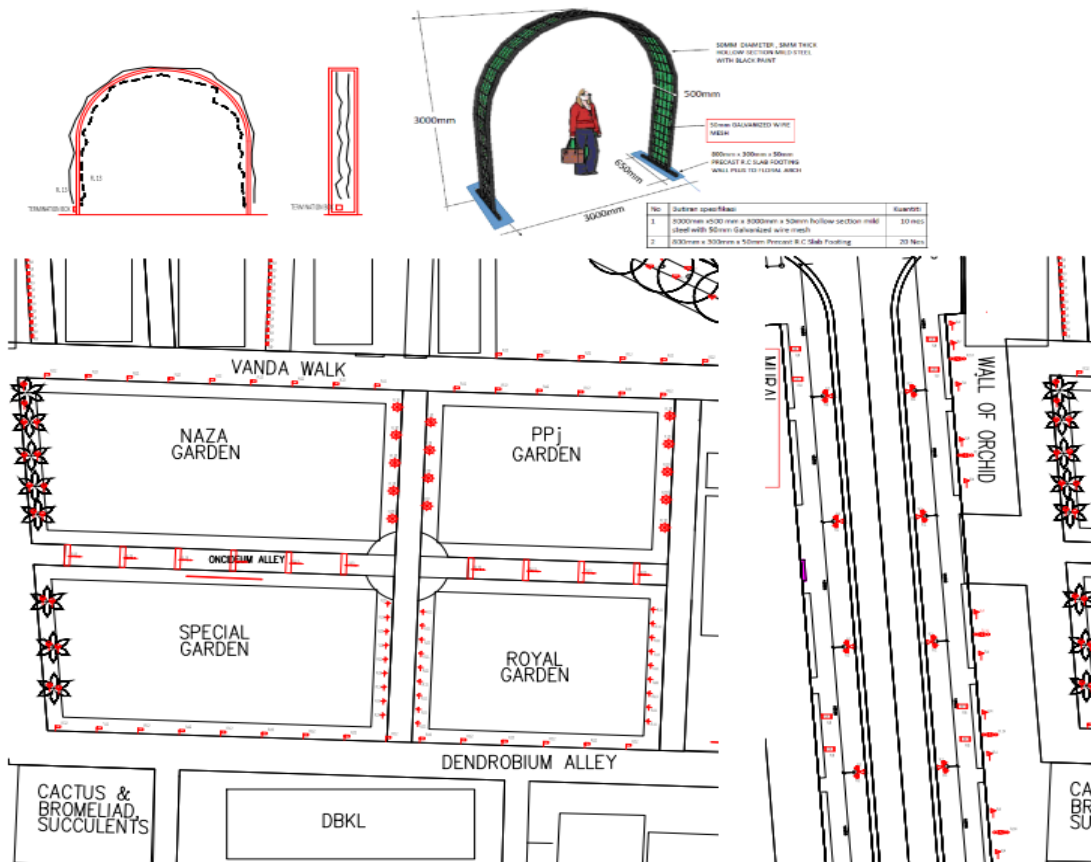

TEXT	SYMBOL	DESCRIPTIONS
FL 13	-----	EXTENDABLE LED LIGHT - BLUE / WHITE
FL 14	oc200	EXTENDABLE LED LIGHT - MONO

NOTE : THE EXTENDABLE LED LIGHT TO BE MOUNT INTERNAL AND EXTERNAL OF THE ARCH

: THE EXTENDABLE LED LIGHT ADJUSTMENT SUBJECT TO FLOWERY POSITION



PEMILIK



PERBADANAN PUTRAJAYA
No. 24, Persiaran Perdana, Presint 3
62675 PUTRAJAYA

tajuk projek:

**CADANGAN KERJA-KERJA MEREKABENTUK,
MEMASANG DAN MEMBUKA PENCAHAYAAN
DAN KESAN KHAS SEMPERNA FLORIA
DIRAJA PUTRAJAYA 2022 DI ANJUNG FLORIA,
PRESINT 4, PUTRAJAYA.**

nota:


TEXT	SYMBOL	DESCRIPTIONS	QUANTITY
FL 13	-----	EXTENDABLE LED LIGHT - BLUE / WHITE	1100m
FL 14	oc200	EXTENDABLE LED LIGHT - MONO	300m

tajuk lukisan:

**LANDSCAPE LIGHTING -
ZONE 7**

skala :	nta	dilukis oleh :	
tarikh :	Jun 2022	di semak oleh :	
no. lukisan :	PPJ/SH/JR/FLORIA/2022/08	rev. :	00

LANDSCAPE LIGHTING - ZONE 8

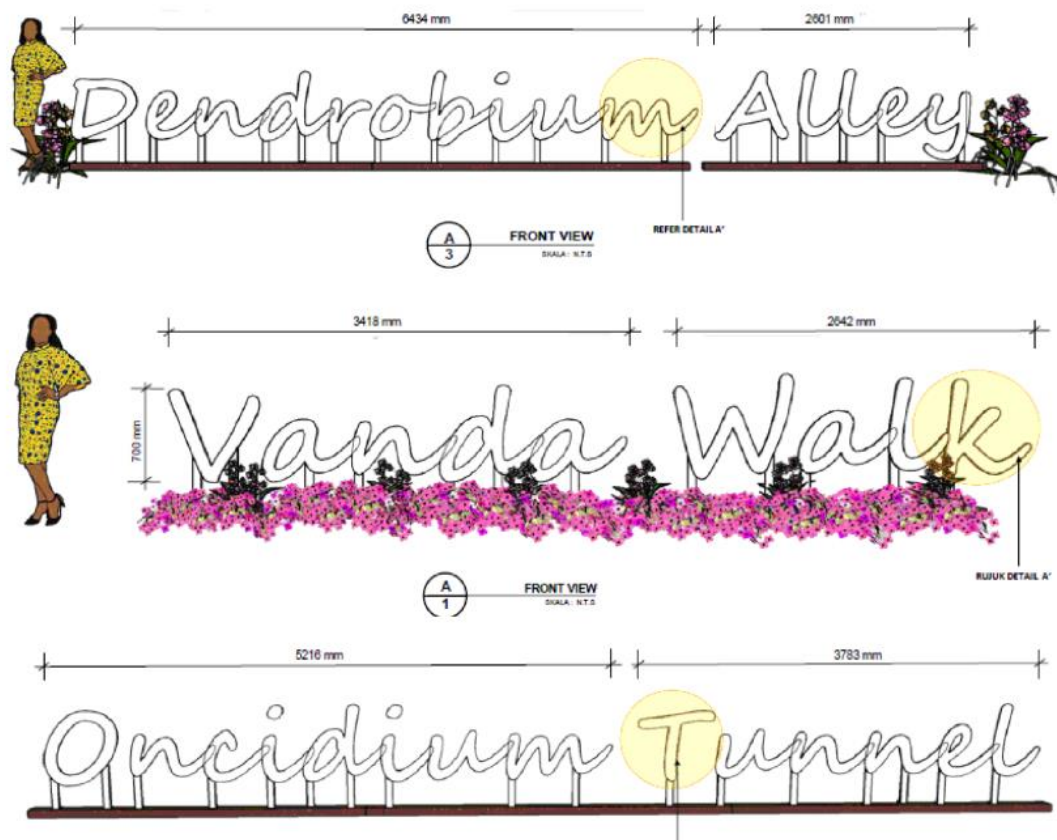

PEMILIK



PERBADANAN PUTRAJAYA
No. 24, Persiaran Perdana, Presint 3
62675 PUTRAJAYA

tajuk projek:

CADANGAN KERJA-KERJA MEREKABENTUK,
MEMASANG DAN MEMBUKA PENCAHAYAAN
DAN KESAN KHAS SEMPERNA FLORIA
DIRAJA PUTRAJAYA 2022 DI ANJUNG FLORIA,
PRESINT 4, PUTRAJAYA.

nota:

TEXT	SYMBOL	DESCRIPTIONS	QUANTITY
FL 15		MINI BOLLAR - FRONT OF WORDINGS	25

tajuk lukisan:

LANDSCAPE LIGHTING -
ZONE 8

skala:	nts	dikukis oleh:	
tarikh:	Jun 2022	di semak oleh:	
no. lukisan:	PPJ/SH/JR/FLORIA/2022/09	rev:	00

**SEKIAN
TERIMA KASIH**