
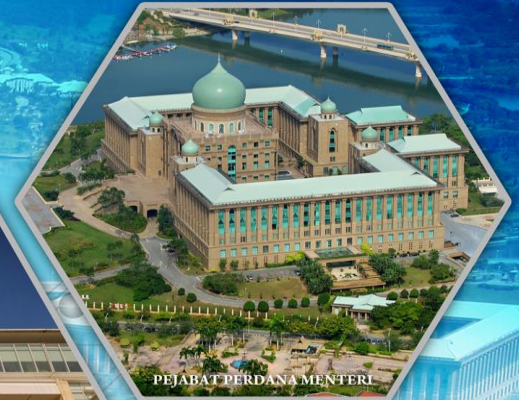
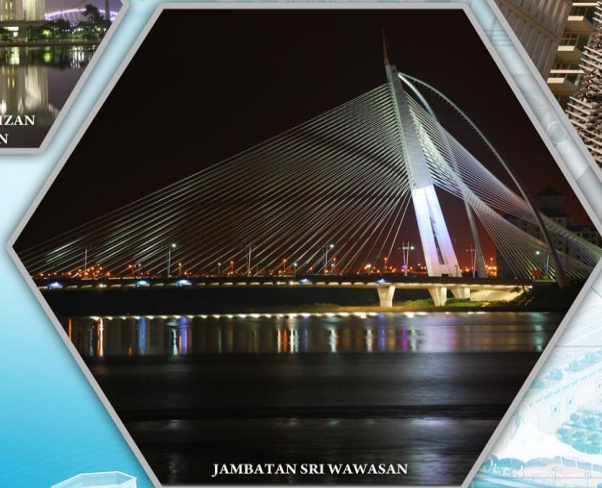


PERBADANAN PUTRAJAYA

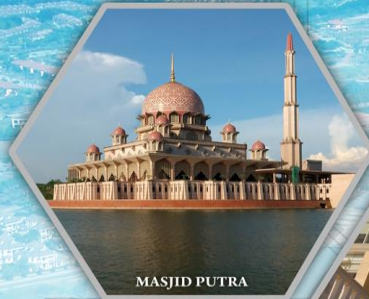

CADANGAN PEROLEHAN SECARA SEBUTHARGA TERBUKA BAGI KERJA-KERJA PEMBAIKAN
BANGUNAN SHELTER ETNOBOTANI, TAMAN BOTANI, PRESINT , WILAYAH PERSEKUTUAN
PUTRAJAYA

NO. SEBUT HARGA : PPj/SH(S)/JB/22/2022

■ SEBUT HARGA ADALAH DIPELAWA KEPADA KONTRAKTOR BUMIPUTERA:

Lembaga Pembangunan Industri Pembinaan Malaysia (LPIPM/CIDB), Pusat Khidmat Kontraktor (PKK), beralamat di **Wilayah Persekutuan Putrajaya, Wilayah Persekutuan Kuala Lumpur dan Selangor sahaja di bawah Untuk Gred G2, Kategori CE21 –Kerja-Kerja Am Kejuruteraan Awam dan Kategori B, Pengkhususan B15 (Pemasangan Bumbung)** untuk melaksanakan projek tersebut di atas.

Kehadiran Kontraktor / Syarikat bagi taklimat dan lawatan tapak adalah **TIDAK DIWAJIBKAN**. Kontraktor / Syarikat yang berminat boleh mendapatkan maklumat berkaitan sebut harga berkenaan pada pautan Portal Perbadanan Putrajaya. Maklumat berkaitan sebut harga ini juga boleh didapati secara atas talian dalam bentuk slide di Portal Rasmi Perbadanan Putrajaya.

Dokumen sebut harga boleh didapati semasa waktu pejabat pada **20 JUN MEI 2022 (ISNIN) hingga 23 JUN 2022 (KHAMIS)** dengan bayaran secara tunai sebanyak **RM50.00** di Kaunter Jualan Tender / Sebut Harga, Aras 3, Bangunan Annexe, Kompleks Perbadanan Putrajaya, 24, Persiaran Perdana, Presint 3, 62675 Putrajaya.

Semua Borang Sebut harga yang telah lengkap diisi hendaklah dikembalikan ke alamat seperti di atas **sebelum jam 12.00 tengah hari pada 28 Jun 2022 (SELASA)**.

■ KETERANGAN AM KERJA-KERJA PEMBAIKAN DAN PEMBINAAN



Skop kerja-kerja pembinaan bagi projek ini adalah seperti berikut: -

- i. Kerja-kerja awalan dan penyediaan tapak;
- ii. Kerja menanggal struktur bumbung sedia ada yang rosak ;
- iii. Kerja-Kerja pembinaan bumbung baru;
- iv. Kerja-kerja ubahsuai ruang dalaman bangunan;
- vi. Kerja-Kerja mengecat struktur bangunan;
- vii. Kerja-kerja membaikpulih struktur lantai bangunan sedia ada; dan;
- viii. Kerja-kerja pendawaian sistem elektrik


BANGUNAN ETNOBOTANI, TAMAN BOTANI, PRESINT 1, PUTRAJAYA




BUMBUNG 1

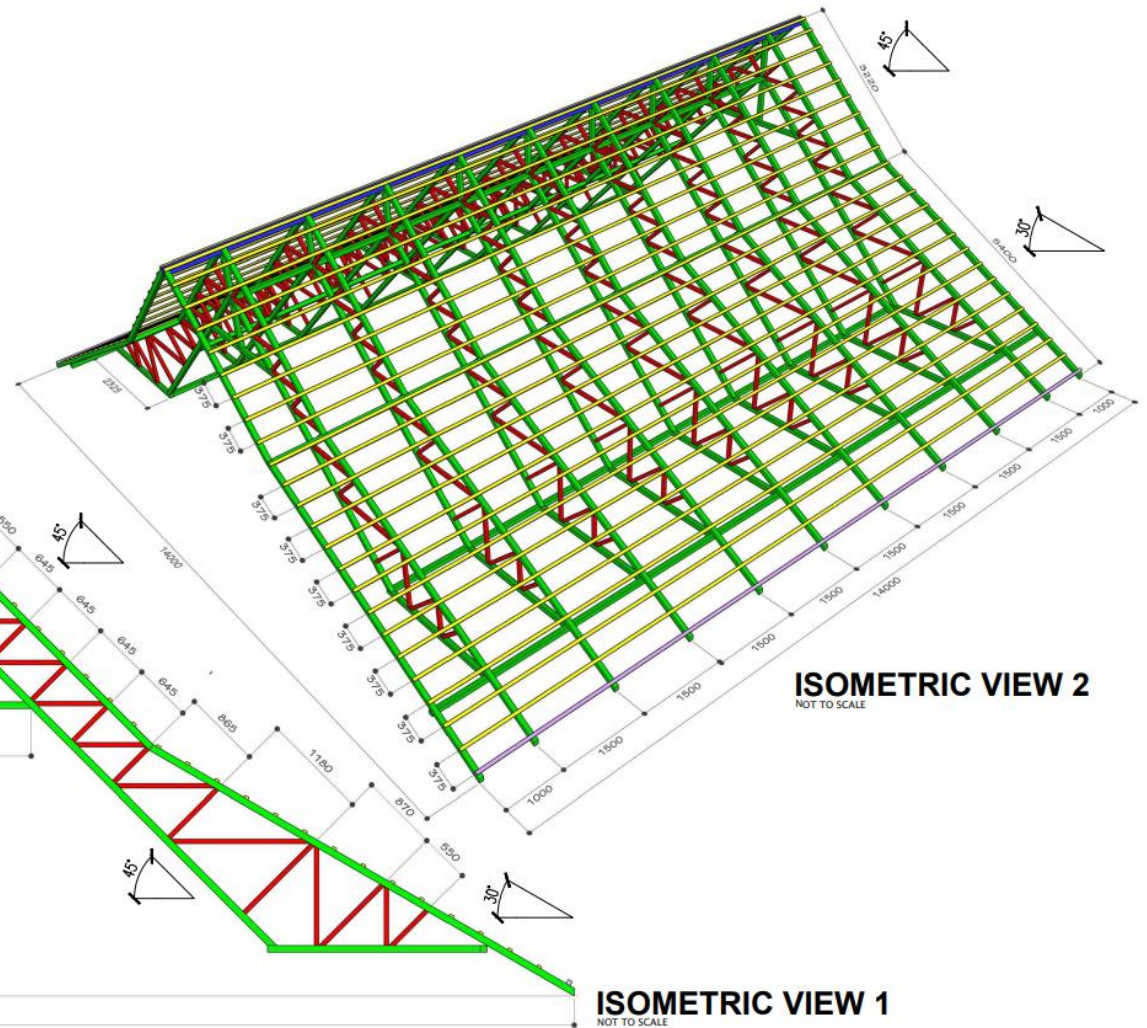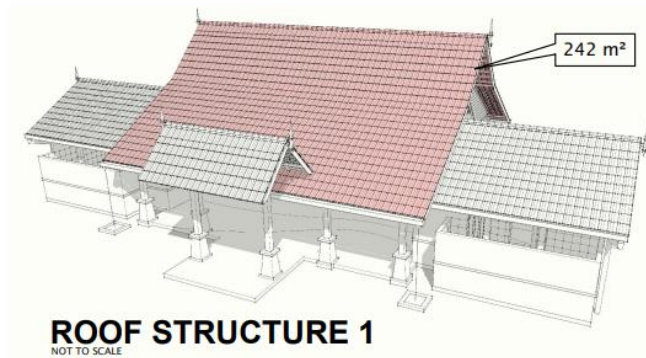


BUMBUNG 2

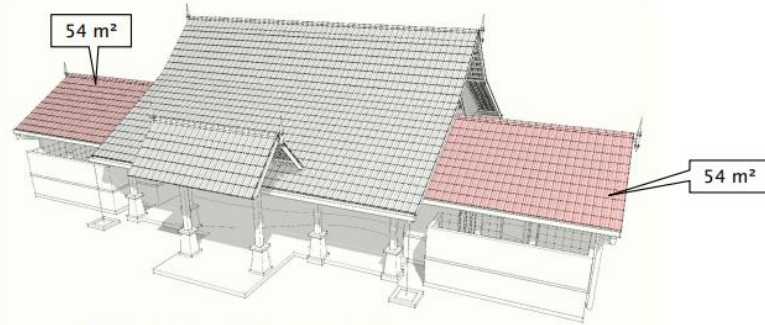


ROOF STRUCTURE 2
NOT TO SCALE

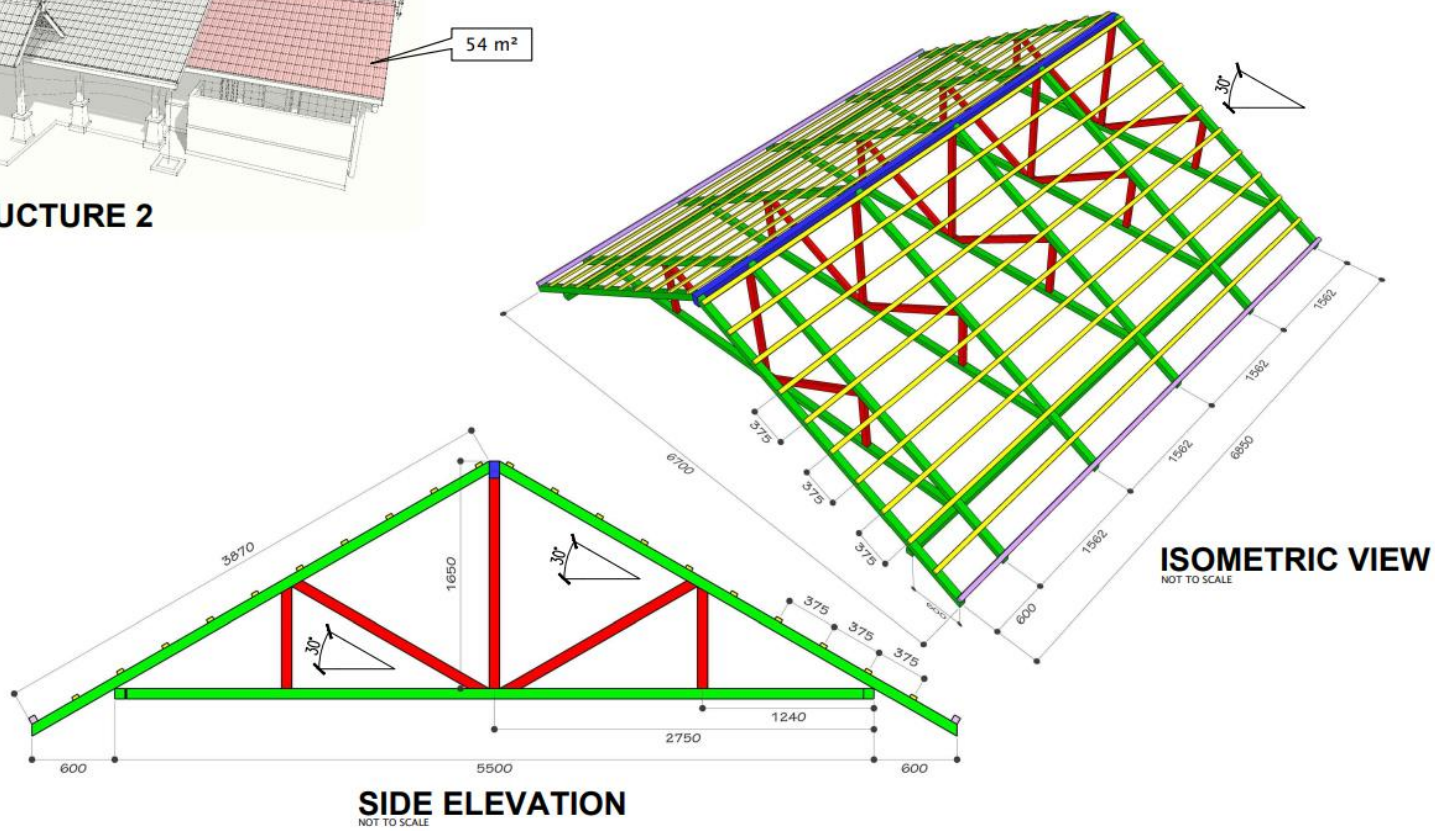


BUMBUNG 3

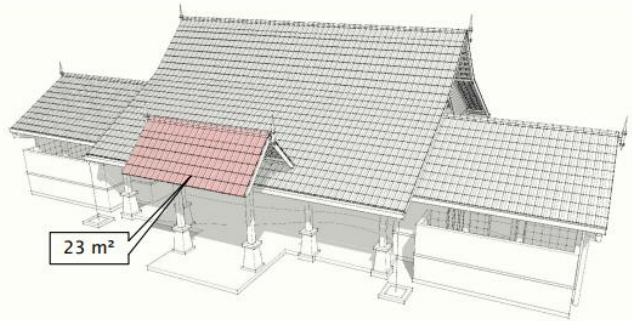

ROOF STRUCTURE 3
NOT TO SCALE

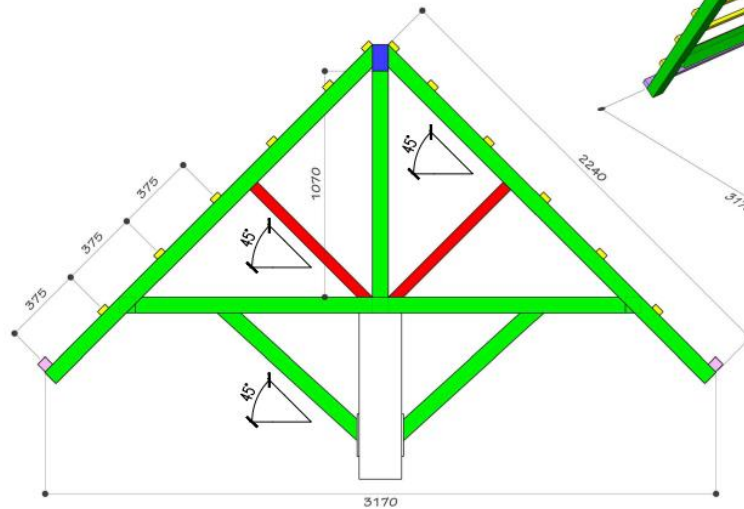


SIDE ELEVATION
NOT TO SCALE

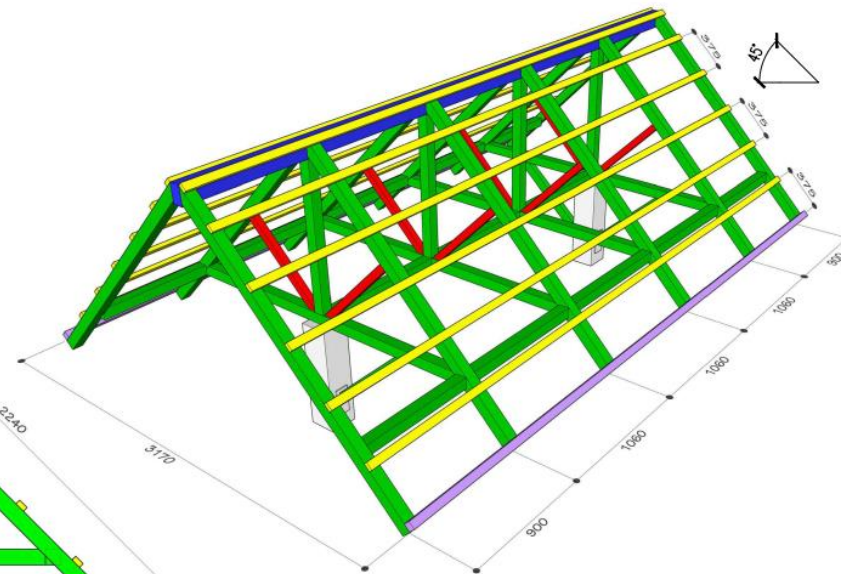

ISOMETRIC VIEW
NOT TO SCALE

LUKISAN PELAN BANGUNAN

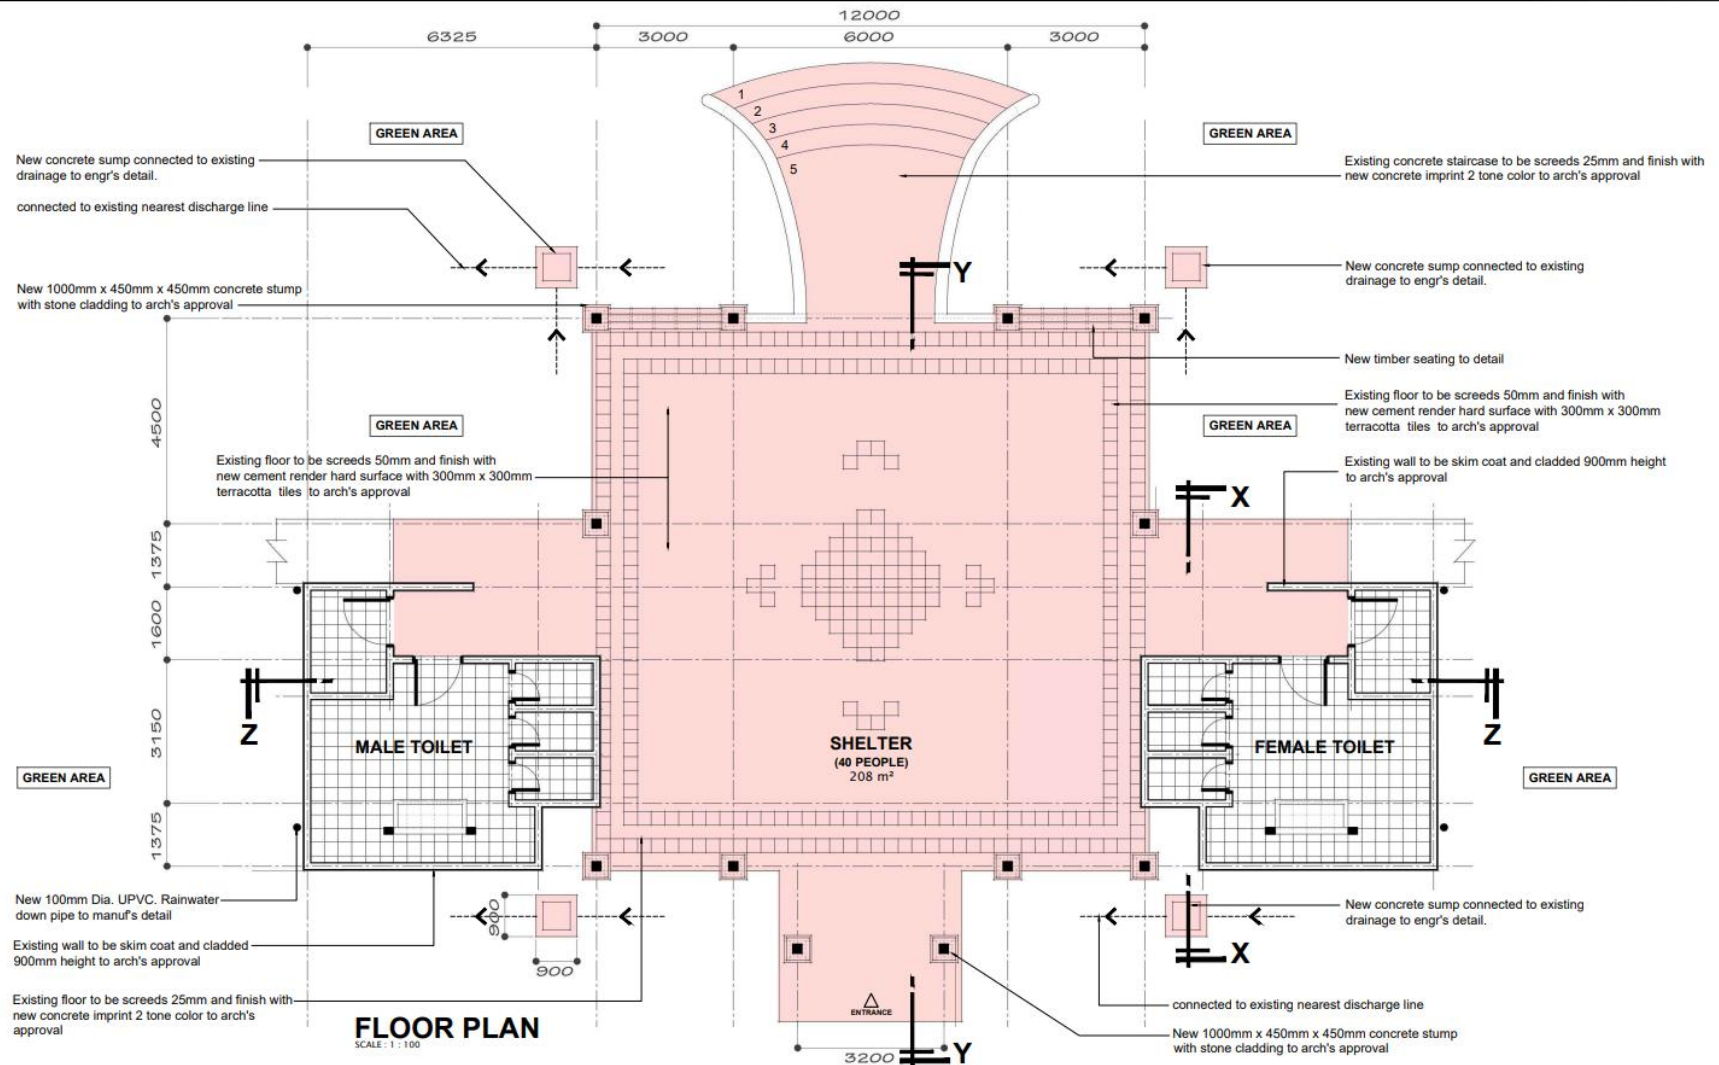

- **PENYERAHAN DOKUMEN SEBUT HARGA;**

- SEBUT HARGA INI AKAN DITUTUP PADA/SEBELUM **27 Jun 2022 (12:00 TENGAHARI)**. DOKUMEN SEBUT HARGA YANG TELAH SIAP HENDAKLAH DIMASUKKAN KE DALAM **PETI DI:**

**KAUNTER JUALAN TENDER/SEBUTHARGA,
ARAS 3, BANGUNAN ANNEXE,
KOMPLEKS PERBADANAN PUTRAJAYA**

SEKIAN